



ZIE BIJZONDERE
VOORWAARDE(N)

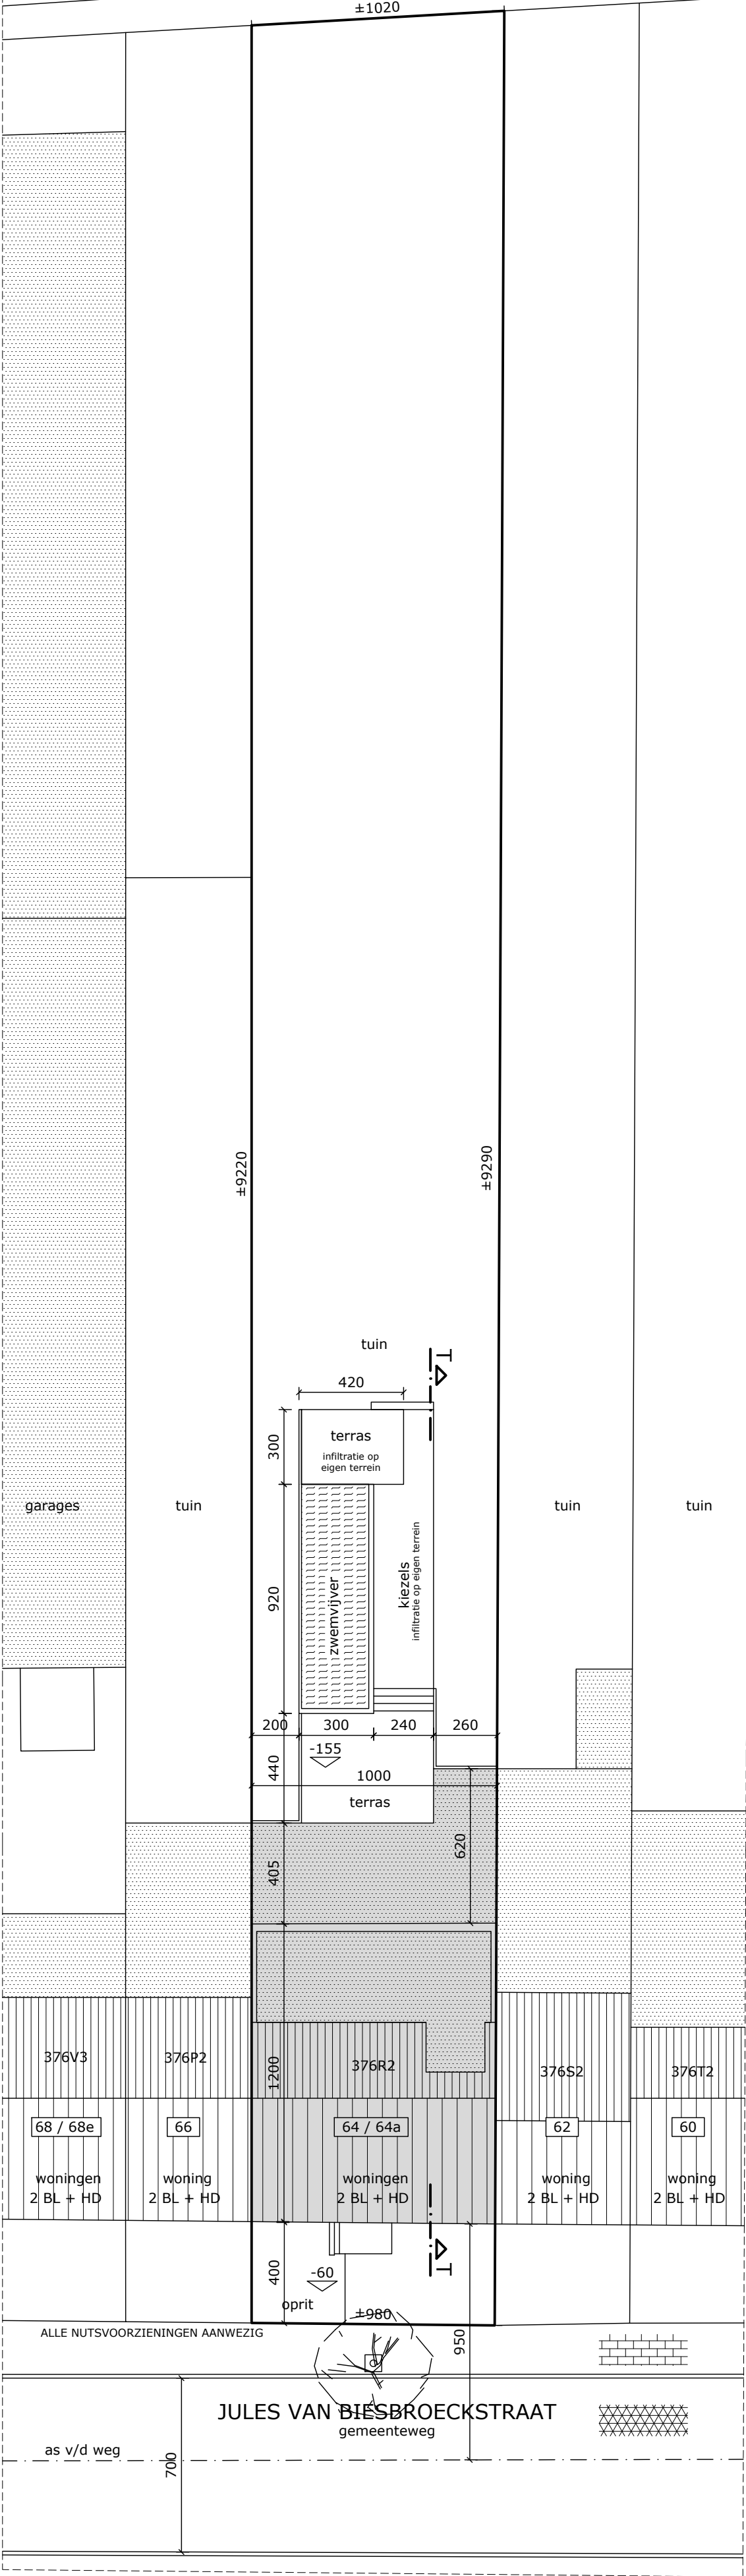

INPLANTING NIEUW

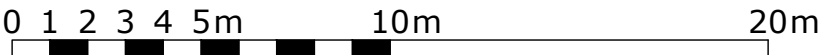

AFMETINGEN OP PLAN IN CENTIMETER
SCHAAL 1/200