
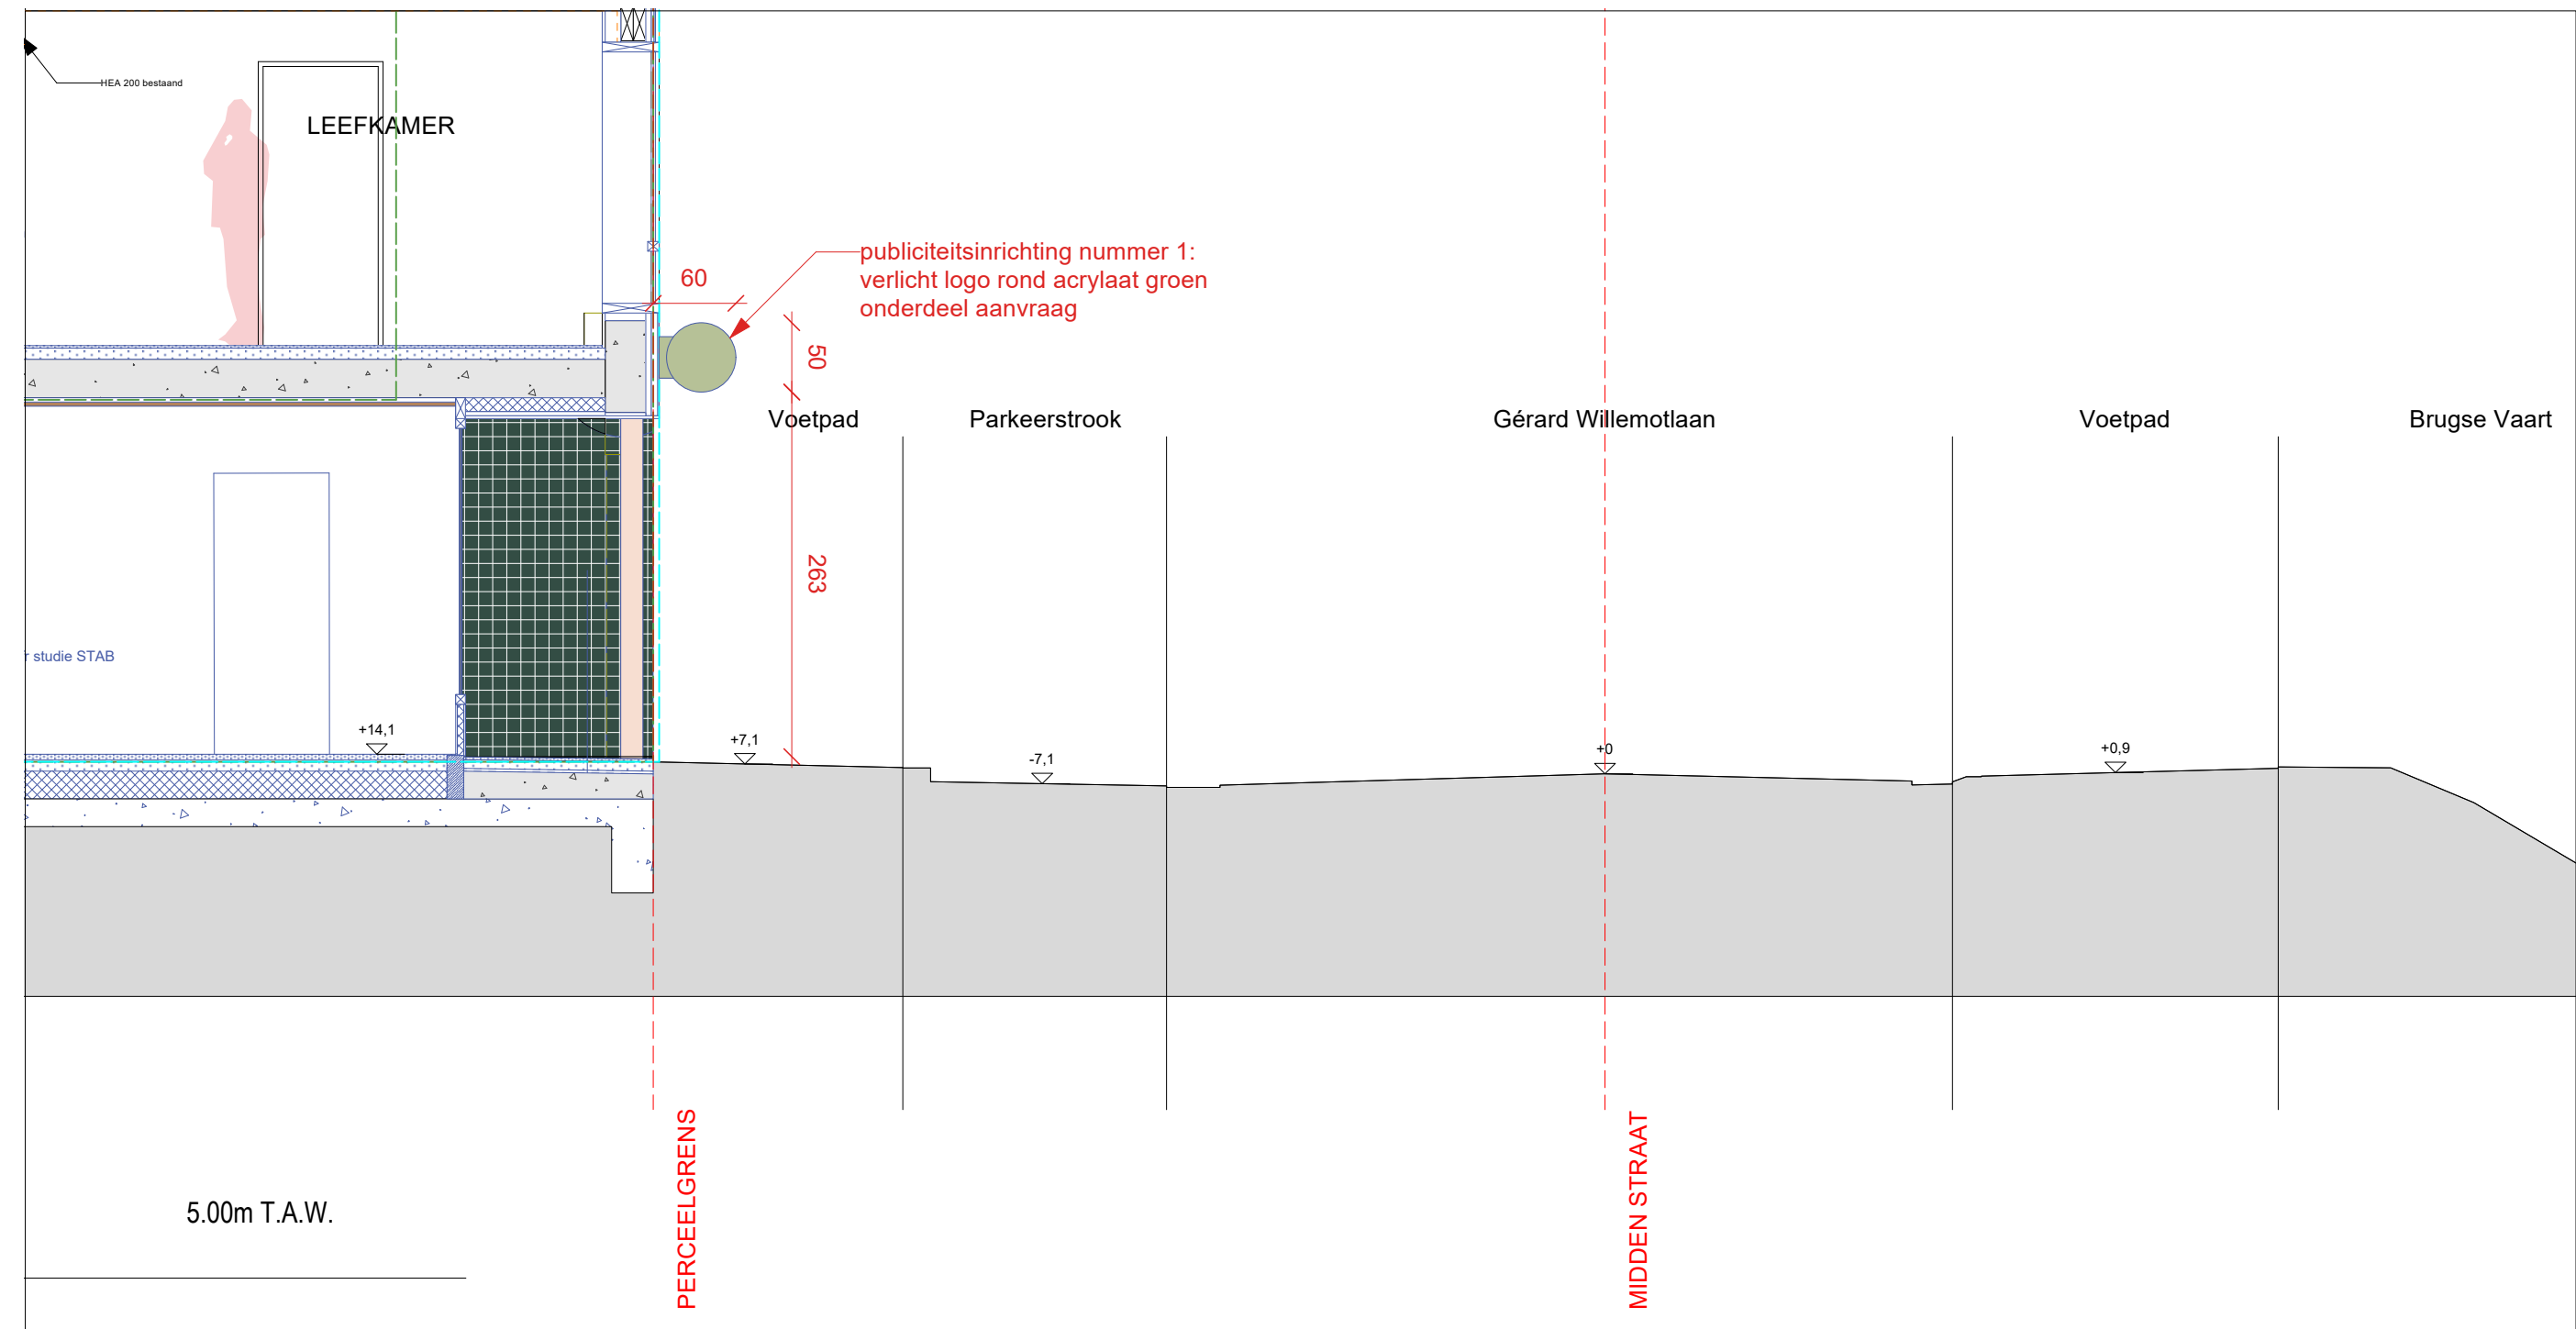


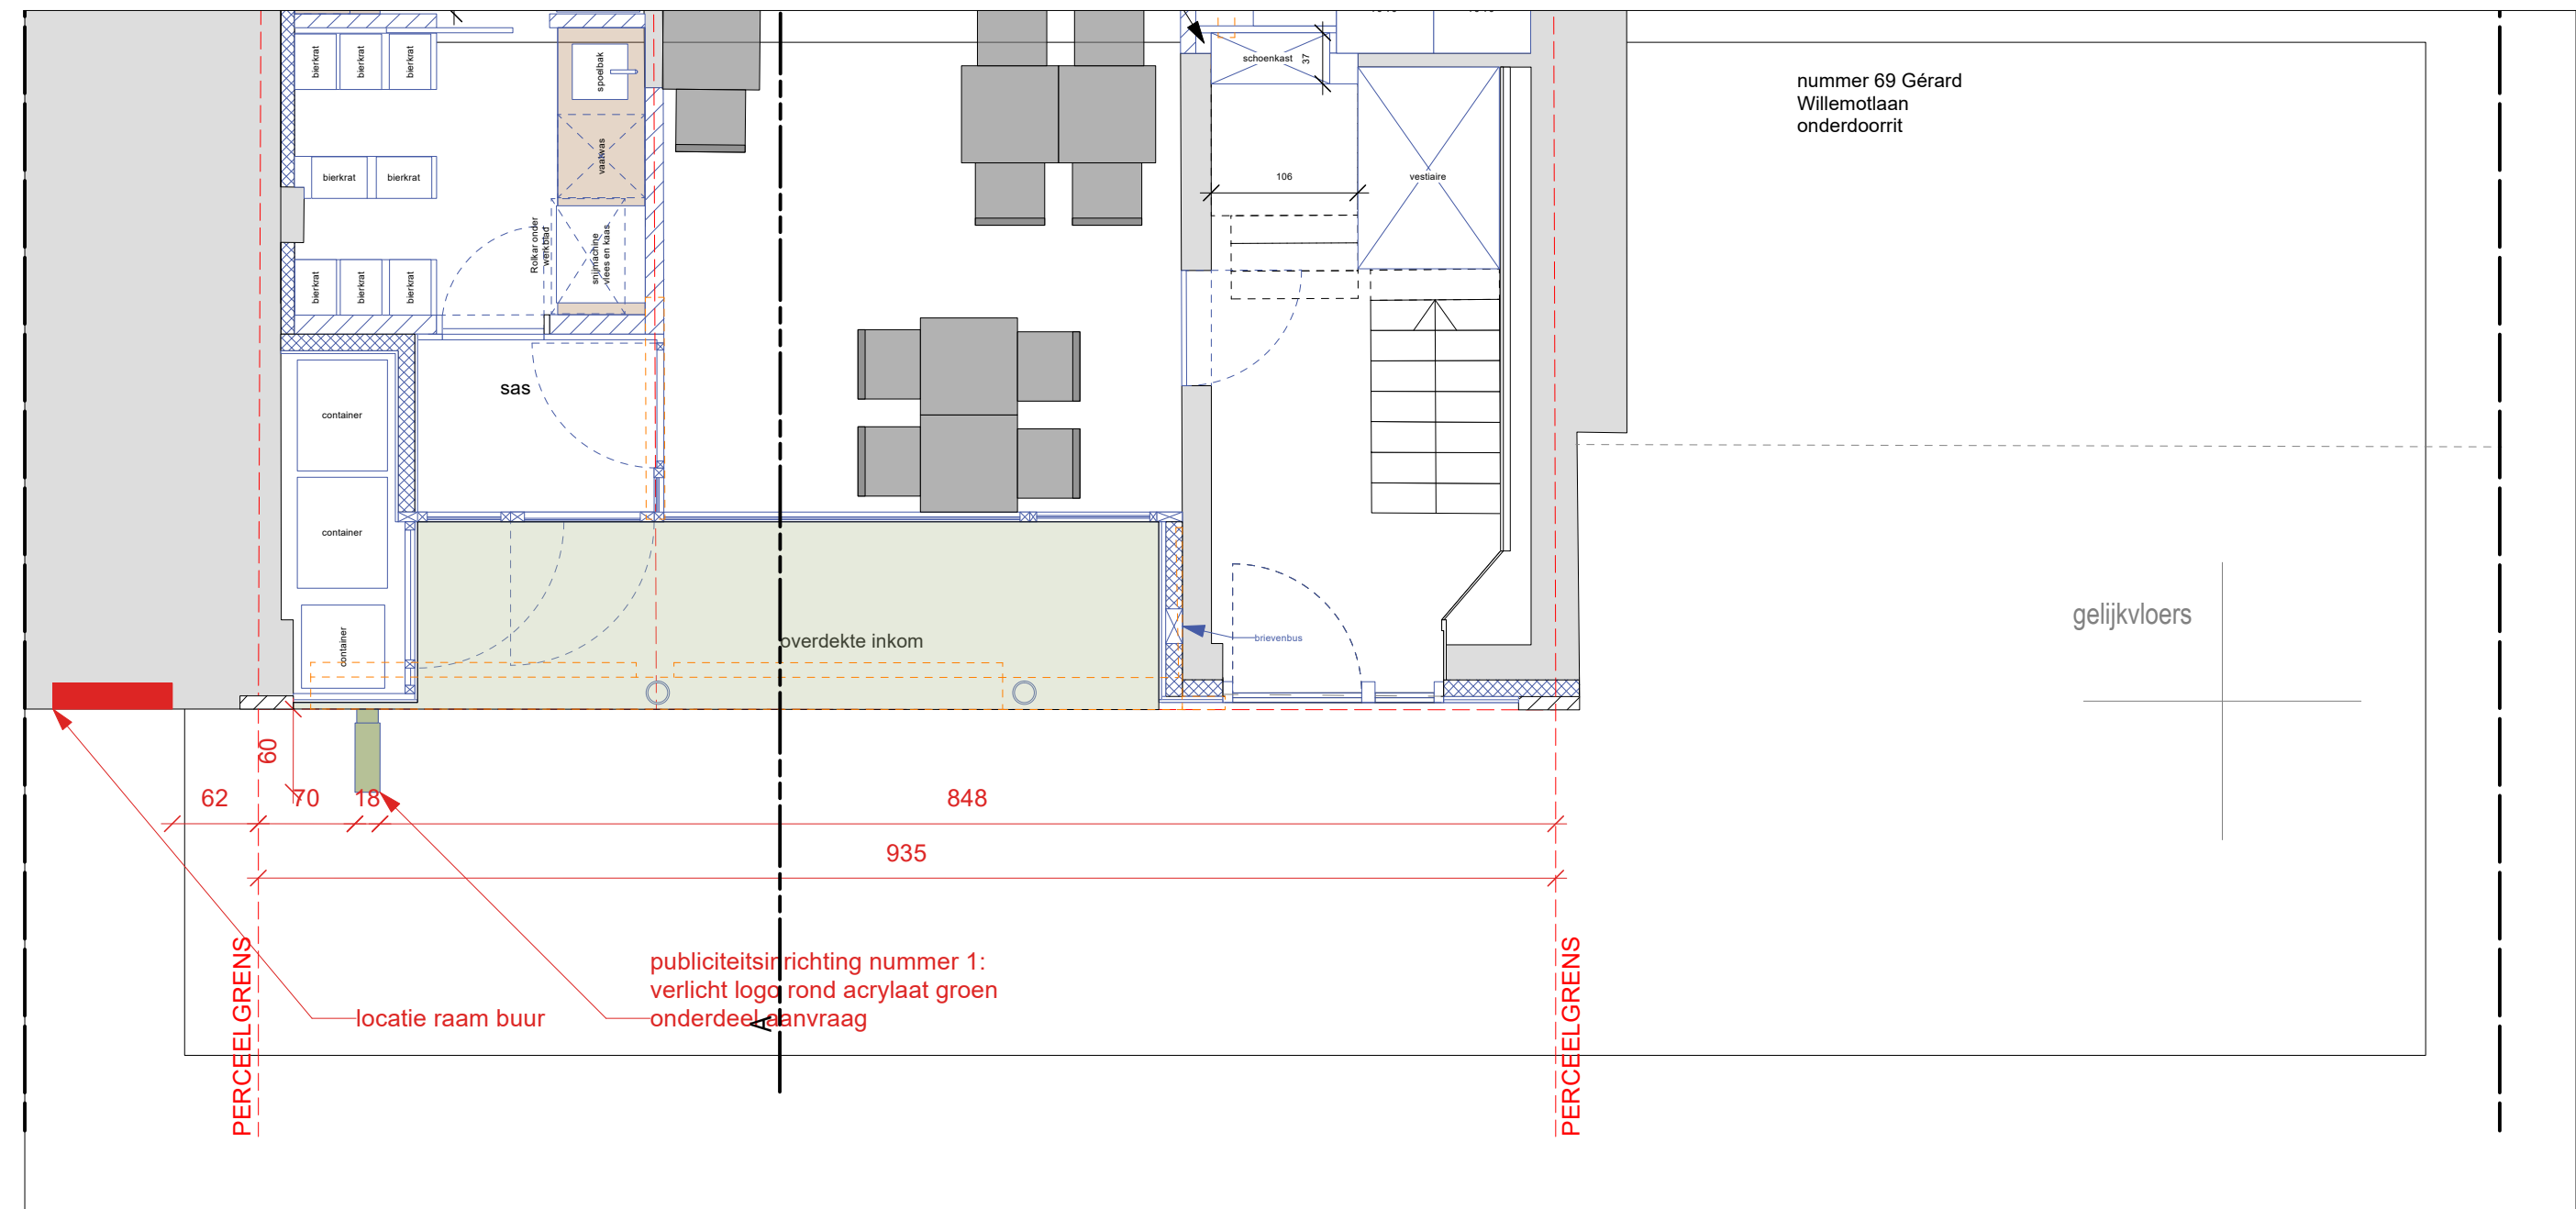

**ZIE BIJZONDERE
VOORWAARDE(N)**

BENAMING 213 BRUTUS lichtreclame		BESTANDSNAAM BA_213_C_N_1		INDEX	DATUM 19/03/2025	SCHAAL 1:50	OPDRACHTGEVER mevr Katrien Van Haute en dhr Stijn Degerickx	BOUWPLAATS Gérard Willemotlaan 68 BE-9030 Mariakerke Gent 29 AFD/Mariakerke sectie A 0611/00P013	VA
--	--	------------------------------	--	-------	---------------------	-------------	--	--	----