


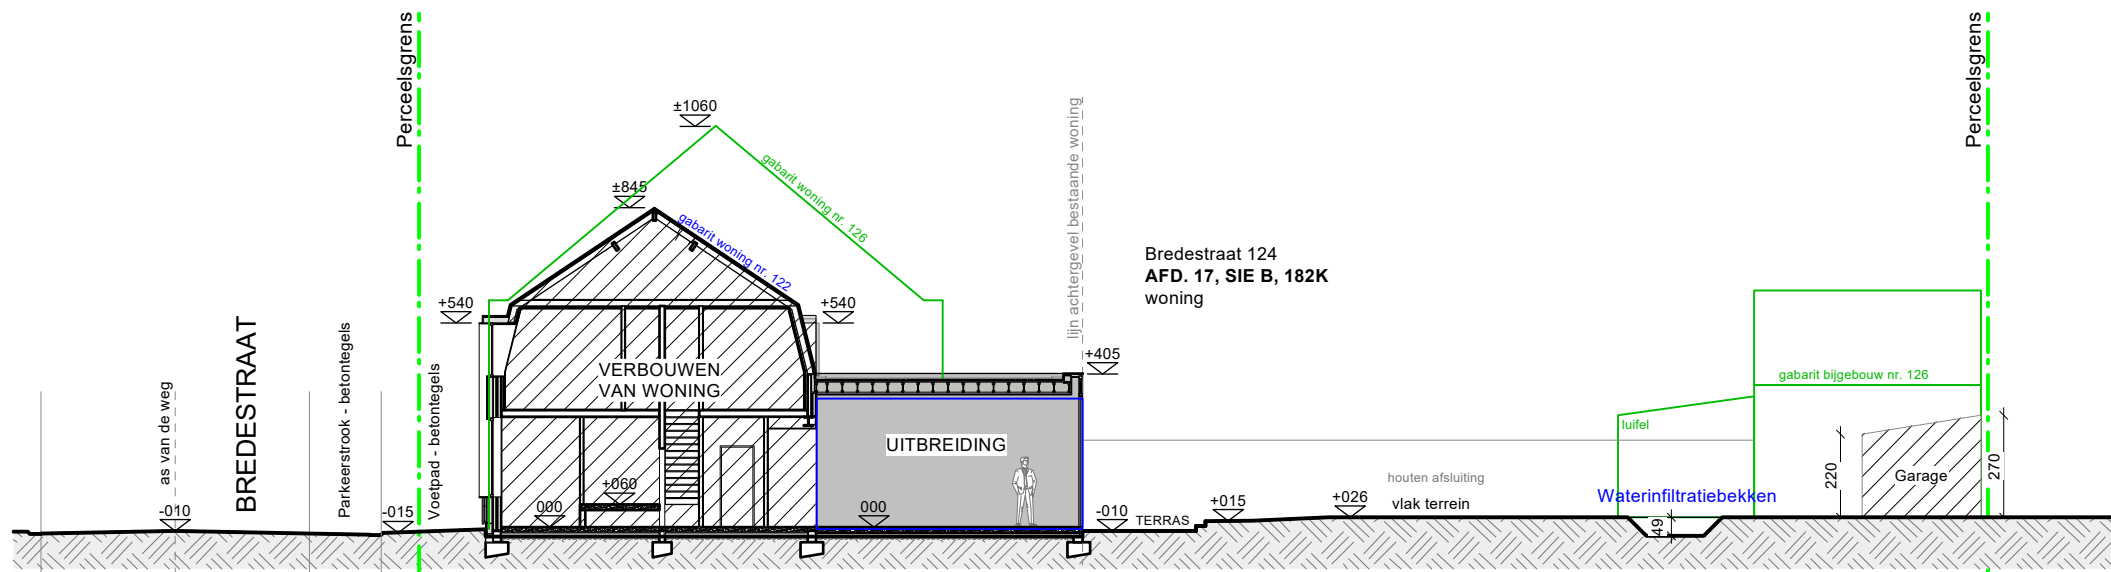

**ZIE BIJZONDERE
VOORWAARDE(N)**

L A M
B D A

DOSSIER:
24_WPBO

BOUWPLAATS:
Bredestraat 124
9041 Gent - Oostakker

TERREINPROFIEL
BA - nieuwe toestand



SCHAAL:
1/200

DATUM:
13/02/2025

GETEKEND:
FP