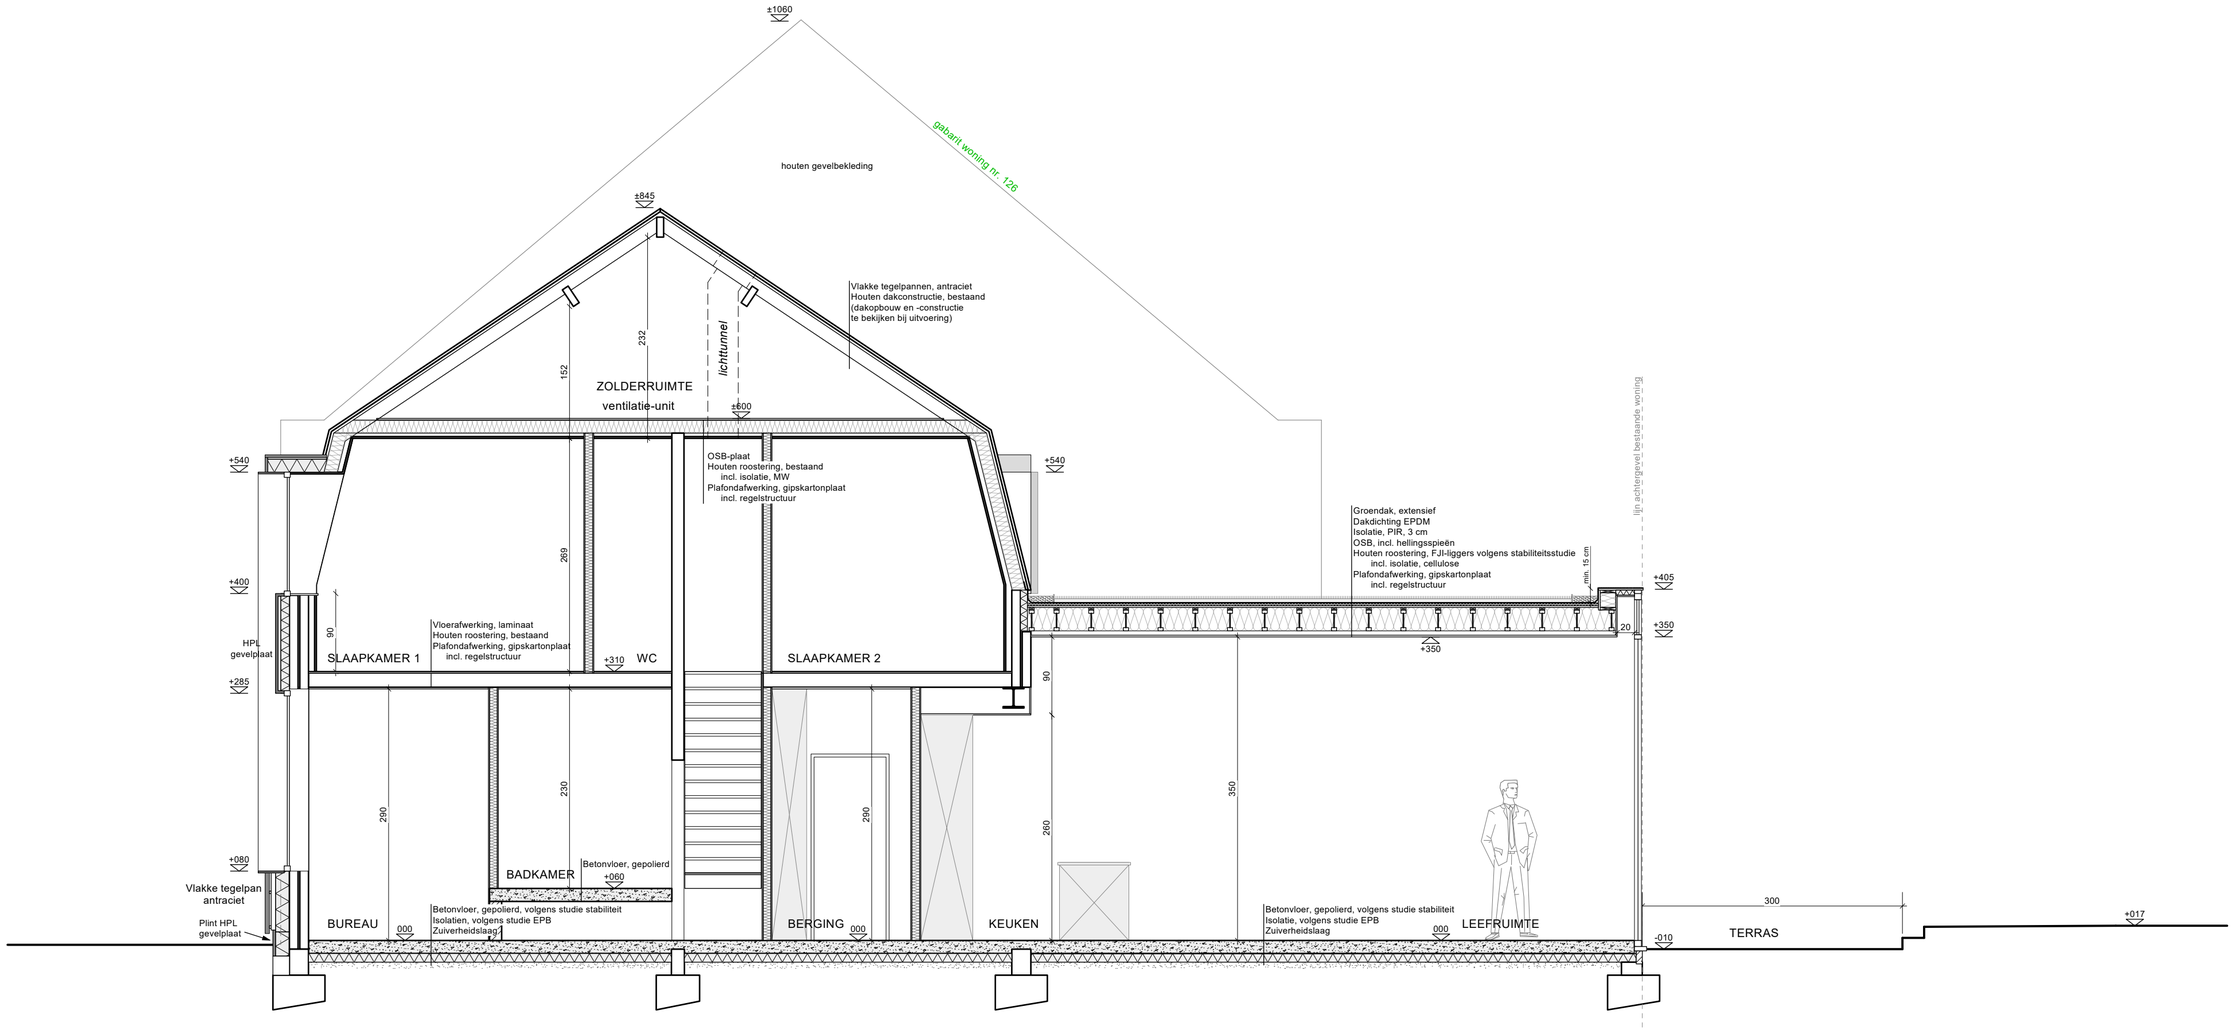

ZIE BIJZONDERE VOORWAARDE(N)

LAM BDA

DOSSIER:
24_WPBO

BOUWPLAATS:
Bredestraat 124
9041 Gent - Oostakker

DOORSNEDE A-A
BA - nieuwe toestand

0 1 2 3 4 5 meter

SCHAAL: 1/50

DATUM: 13/02/2025

GETEKEND: FP