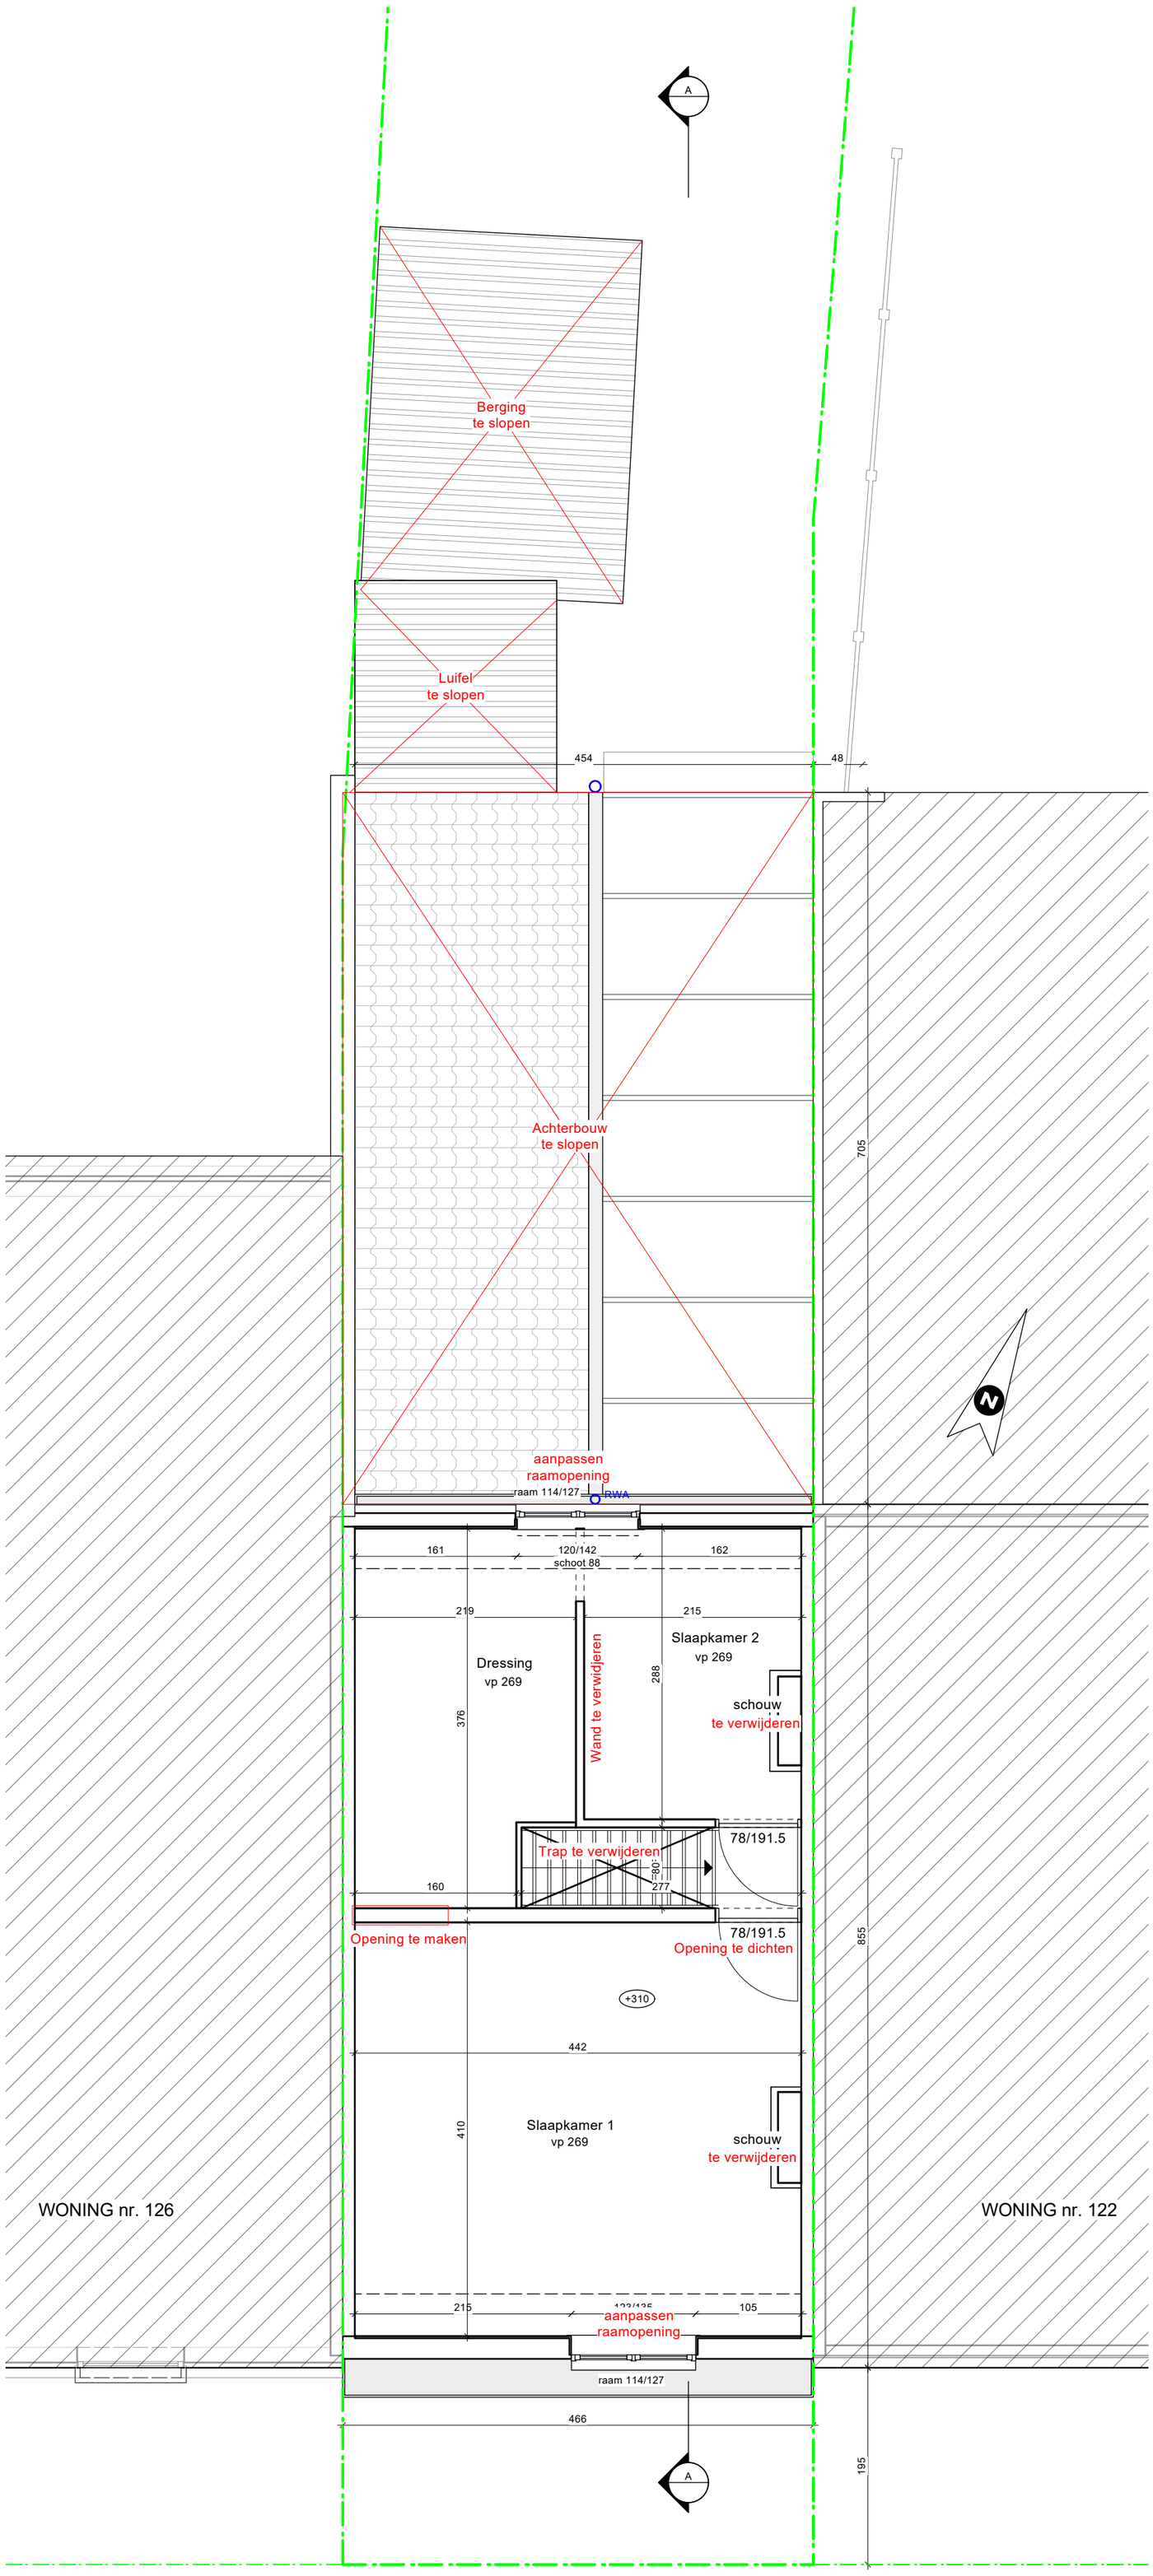

DOSSIER:
24_WPBO

BOUWPLAATS:
Bredestraat 124
9041 Gent - Oostakker

PLAN VERDIEPING
BA - bestaande toestand

0 1 2 3 4 5 meter

SCHAAL: 1/50
DATUM: 13/02/2025
GETEKEND: FP