


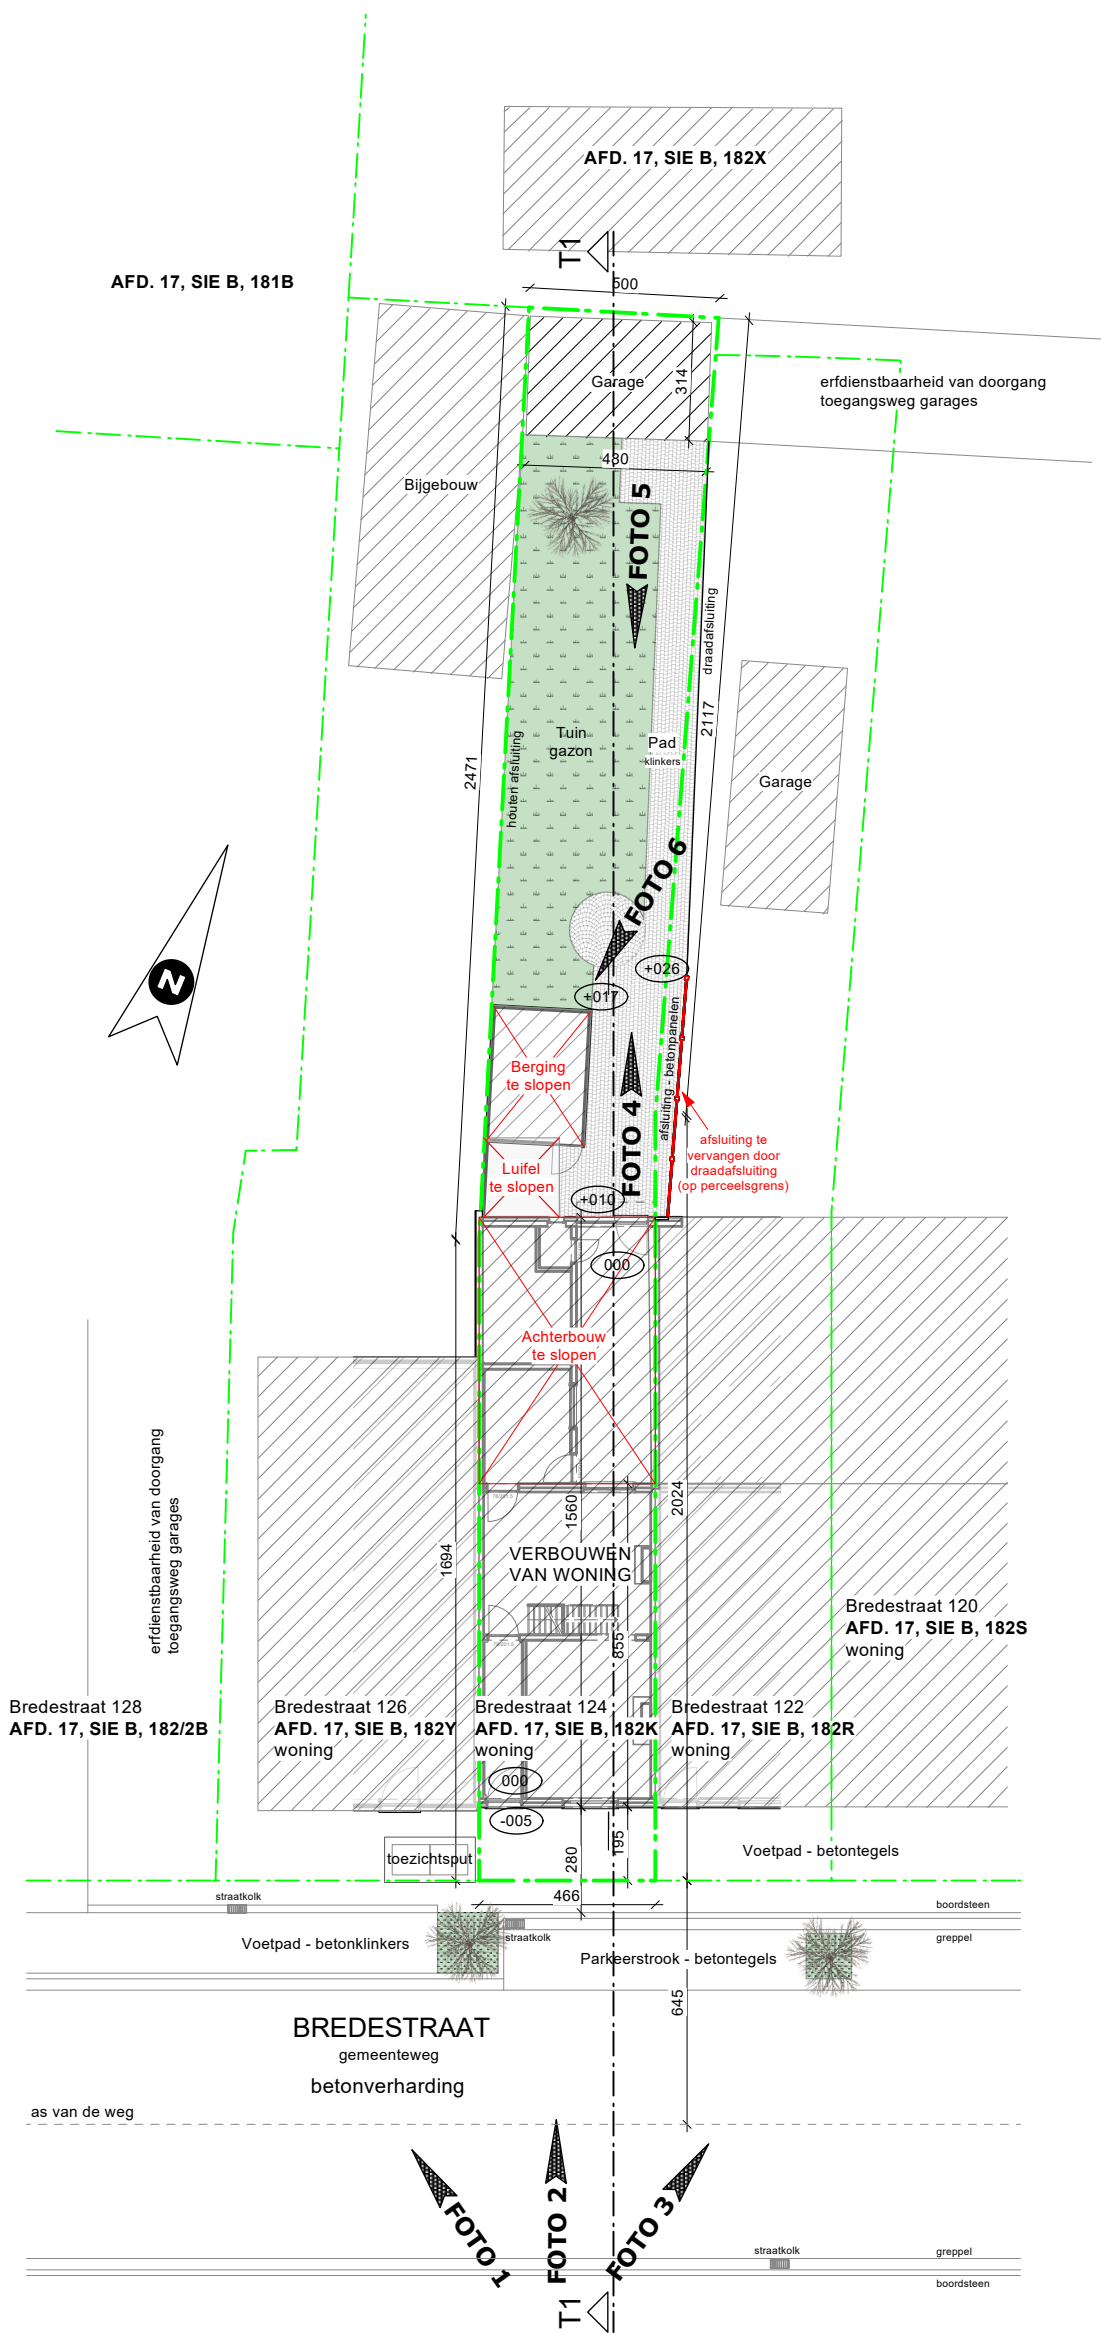

L A M
B D A

DOSSIER:
24_WPBO

BOUWPLAATS:
Bredestraat 124
9041 Gent - Oostakker

INPLANTINGSPLAN
BA - bestaande toestand

0 4 8 12 16 20 meter

SCHAAL:
1/200

DATUM:
13/02/2025

GETEKEND:
FP