


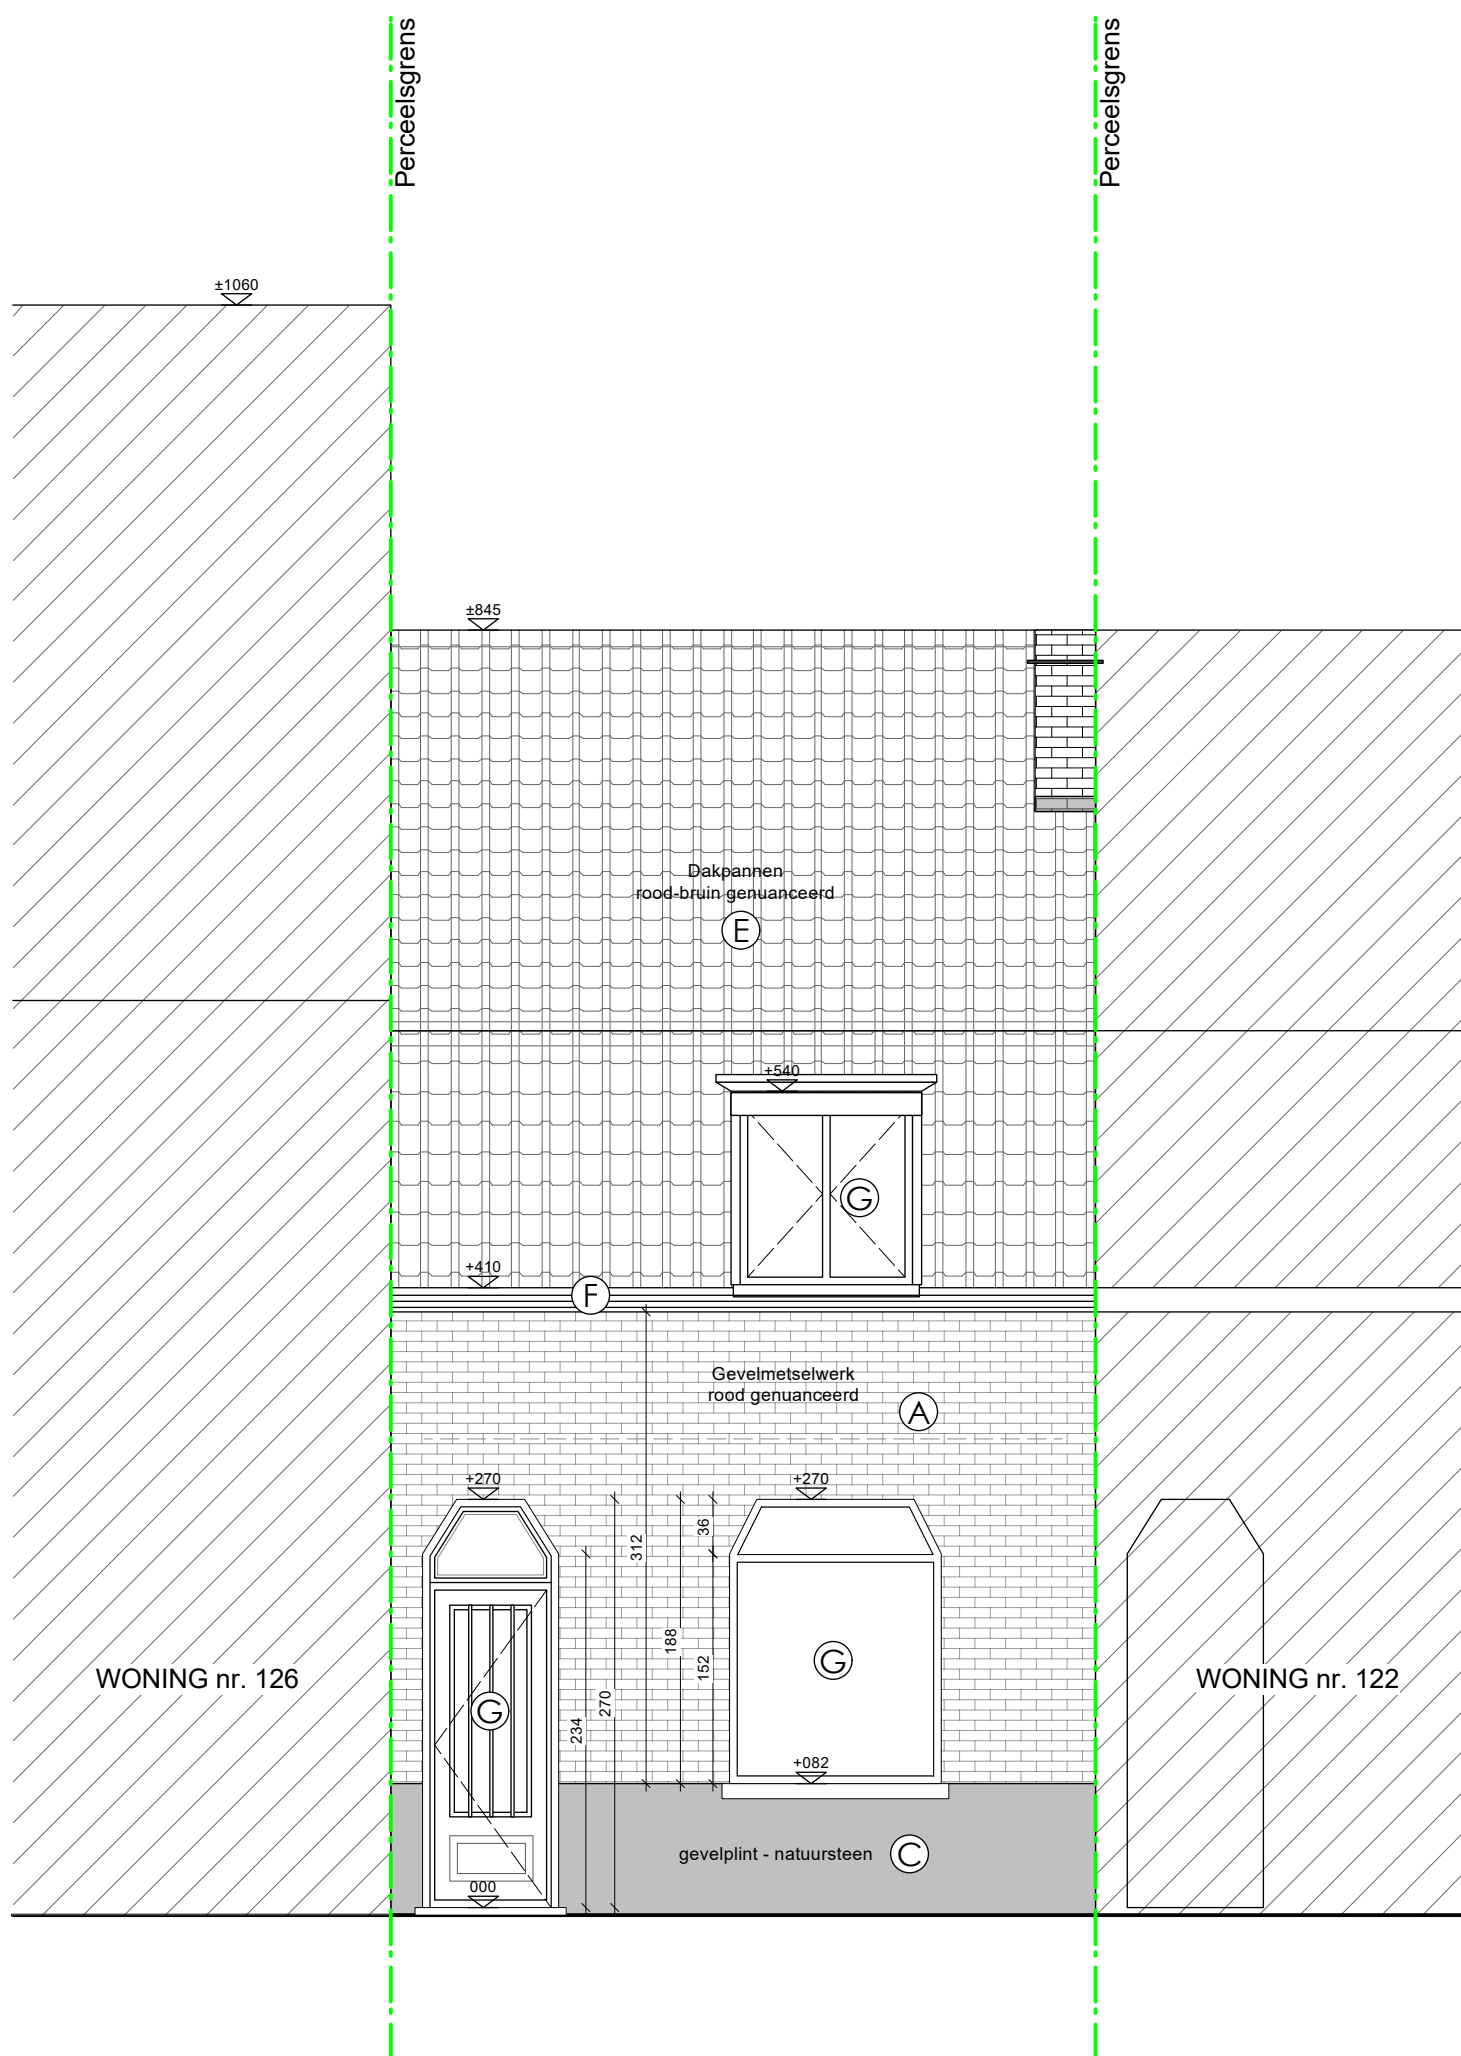

LAM
BDA

DOSSIER:
24_WPBO

BOUWPLAATS:
Bredestraat 124
9041 Gent - Oostakker

VOORAANZICHT
BA - bestaande toestand

0 1 2 3 4 5 meter

SCHAAL:
1/50

DATUM:
13/02/2025

GETEKEND:
FP