


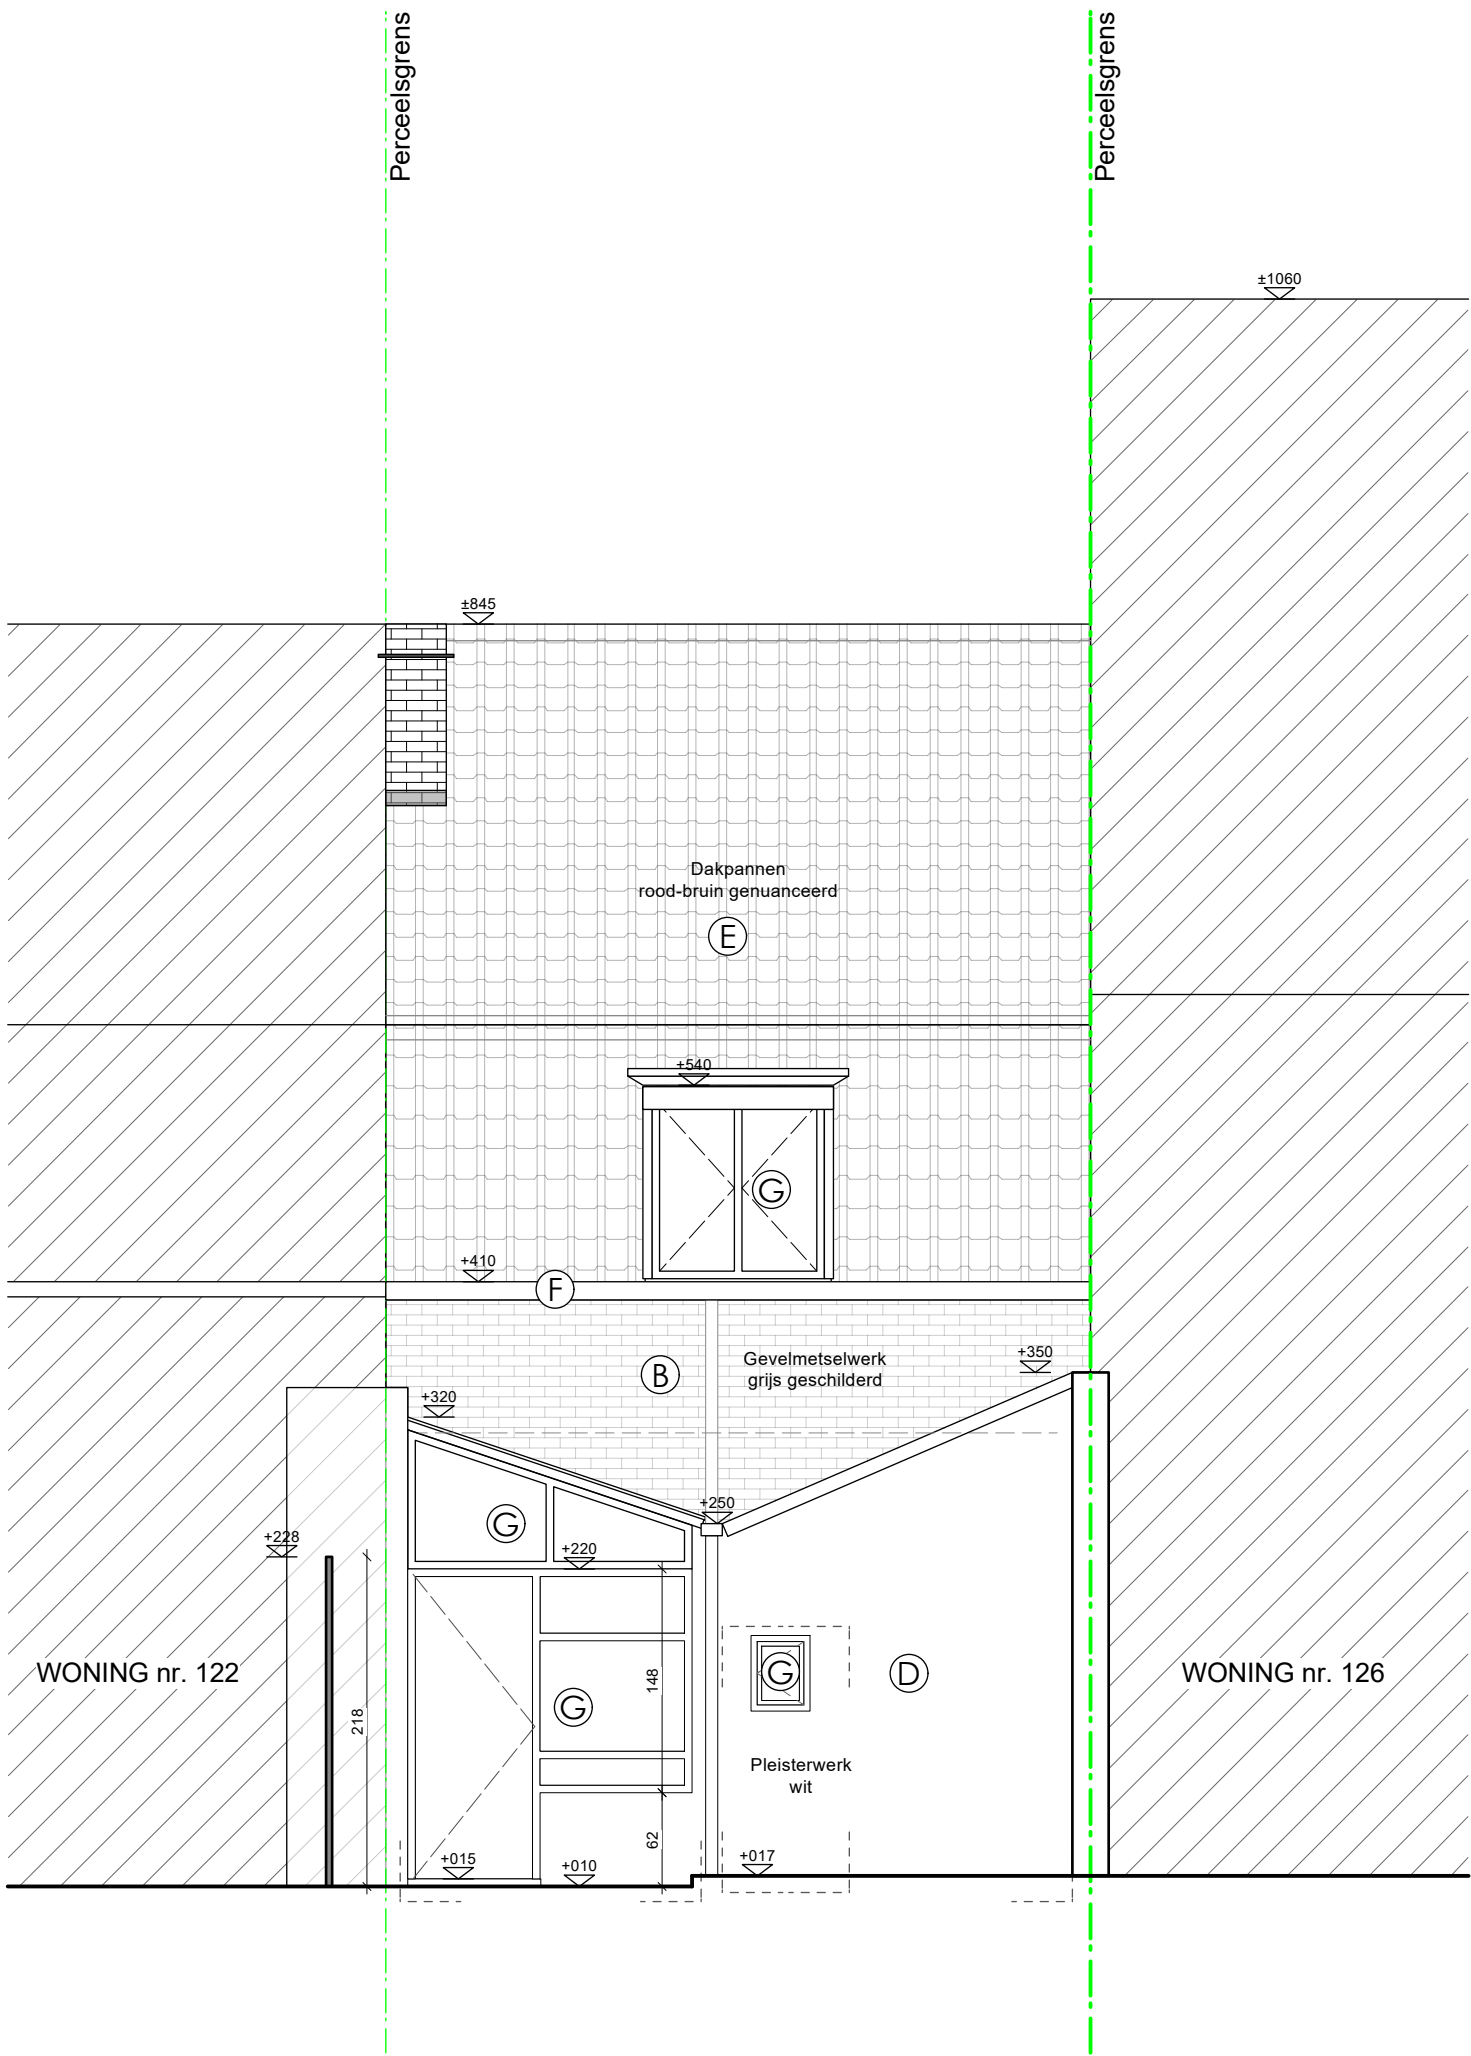

LAM
BDA

DOSSIER:
24_WPBO

BOUWPLAATS:
Bredestraat 124
9041 Gent - Oostakker

ACHTERAANZICHT
BA - bestaande toestand



SCHAAL:
1/50

DATUM:
13/02/2025

GETEKEND:
FP