


ZIE BIJZONDERE VOORWAARDE(N)

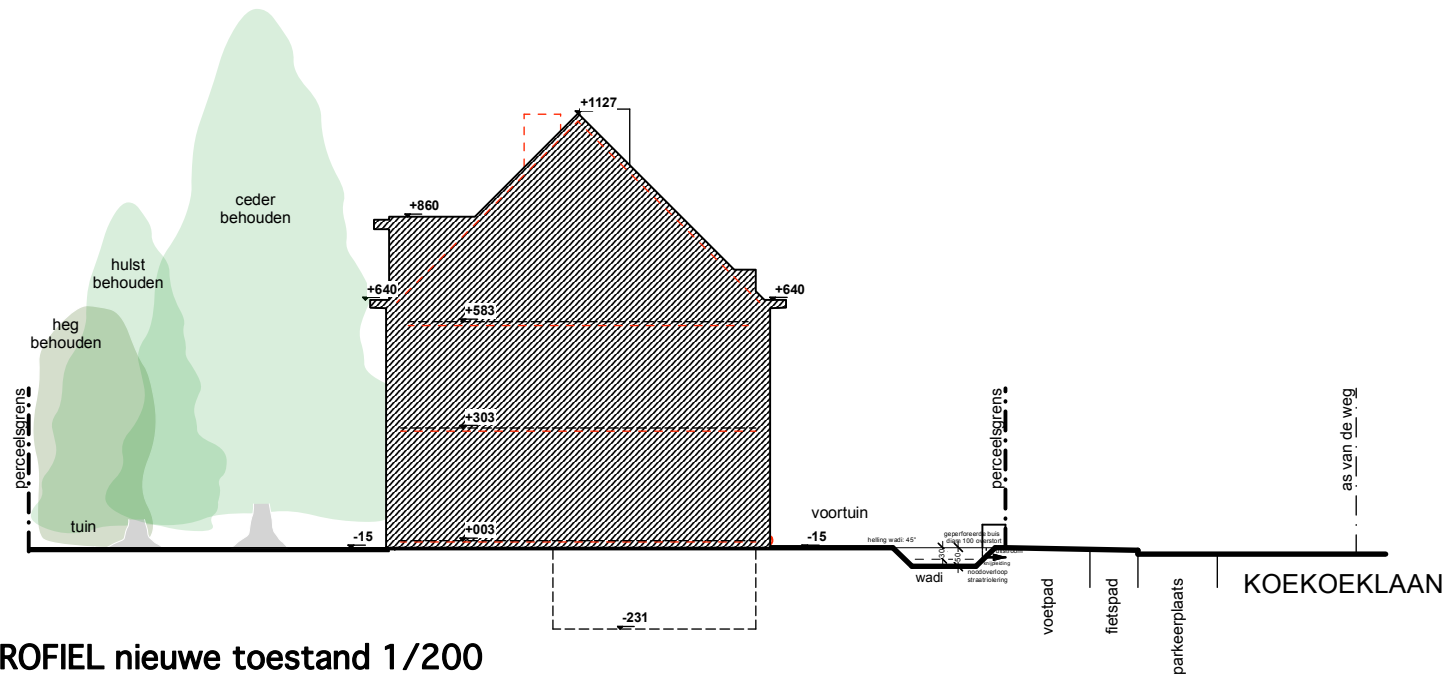

EB 1240: TERREINPROFIEL nieuwe toestand 1/200

