


ZIE BIJZONDERE
VOORWAARDE(N)

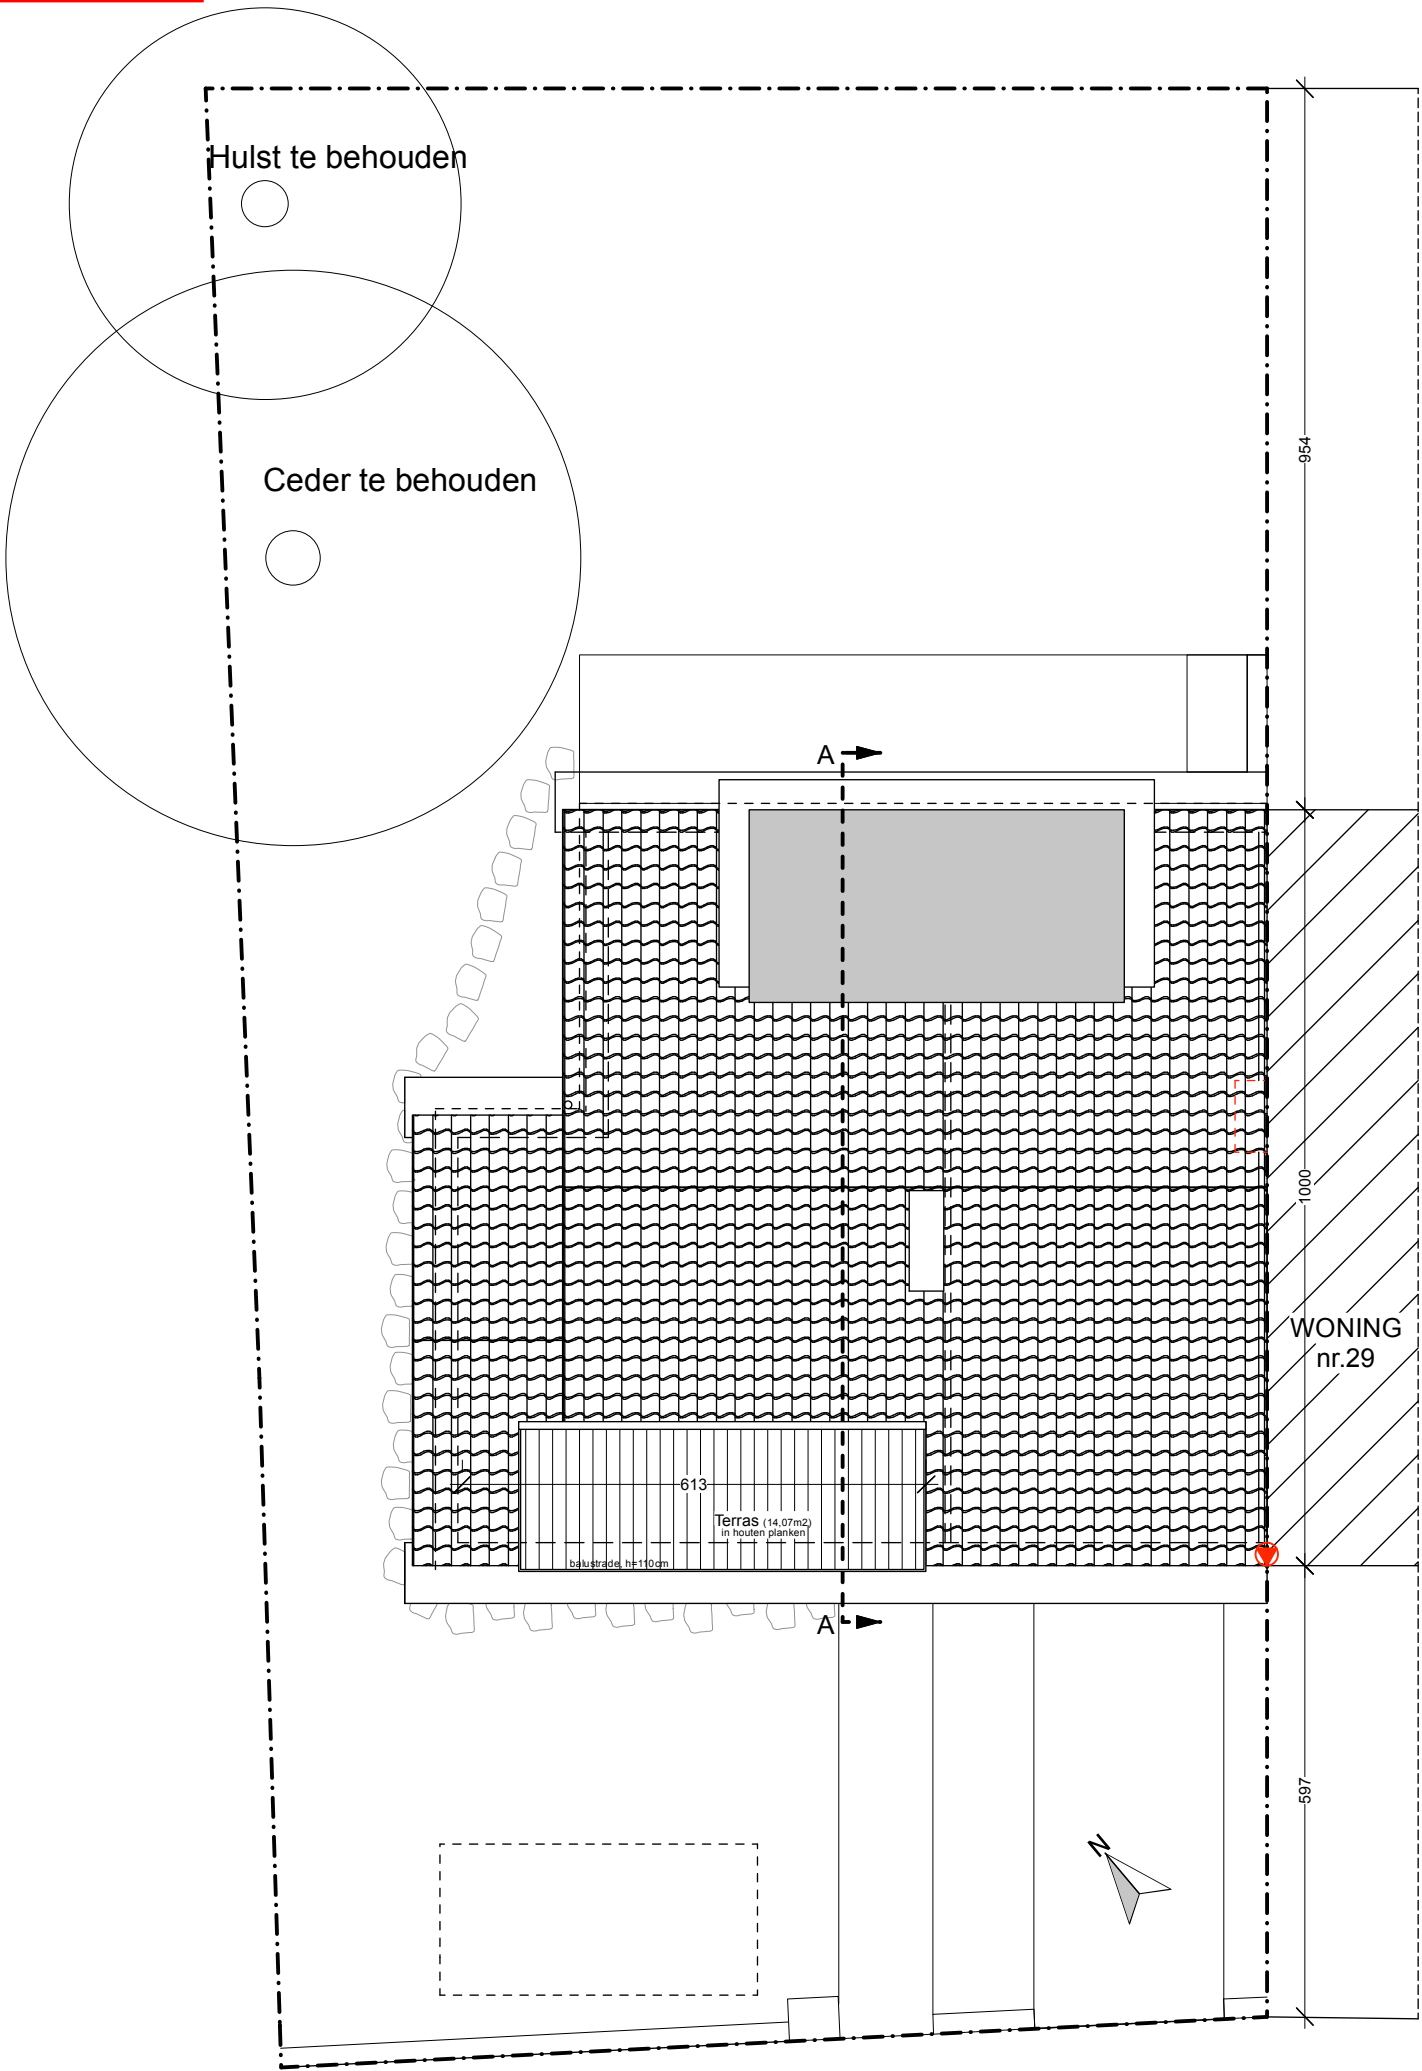

<u>Verhardingen:</u>		
oprit in klinkers =	15,03m2	(strikt noodzakelijk)
toegang in klinkers =	7,62m2	(strikt noodzakelijk)
terras in klinkers=	17,91m2	(afwatering op eigen terrein)
<u>te rekenen dakoppervlaktes:</u>		
hellend dak te vernieuwen + erker=	94,72m2	
nieuw dakterras=	14,07m2	
	108,79m2	

EB 1240: DAKENPLAN nieuwe toestand 1/100

0 1 2 3 4 M