


ZIE BIJZONDERE
VOORWAARDE(N)

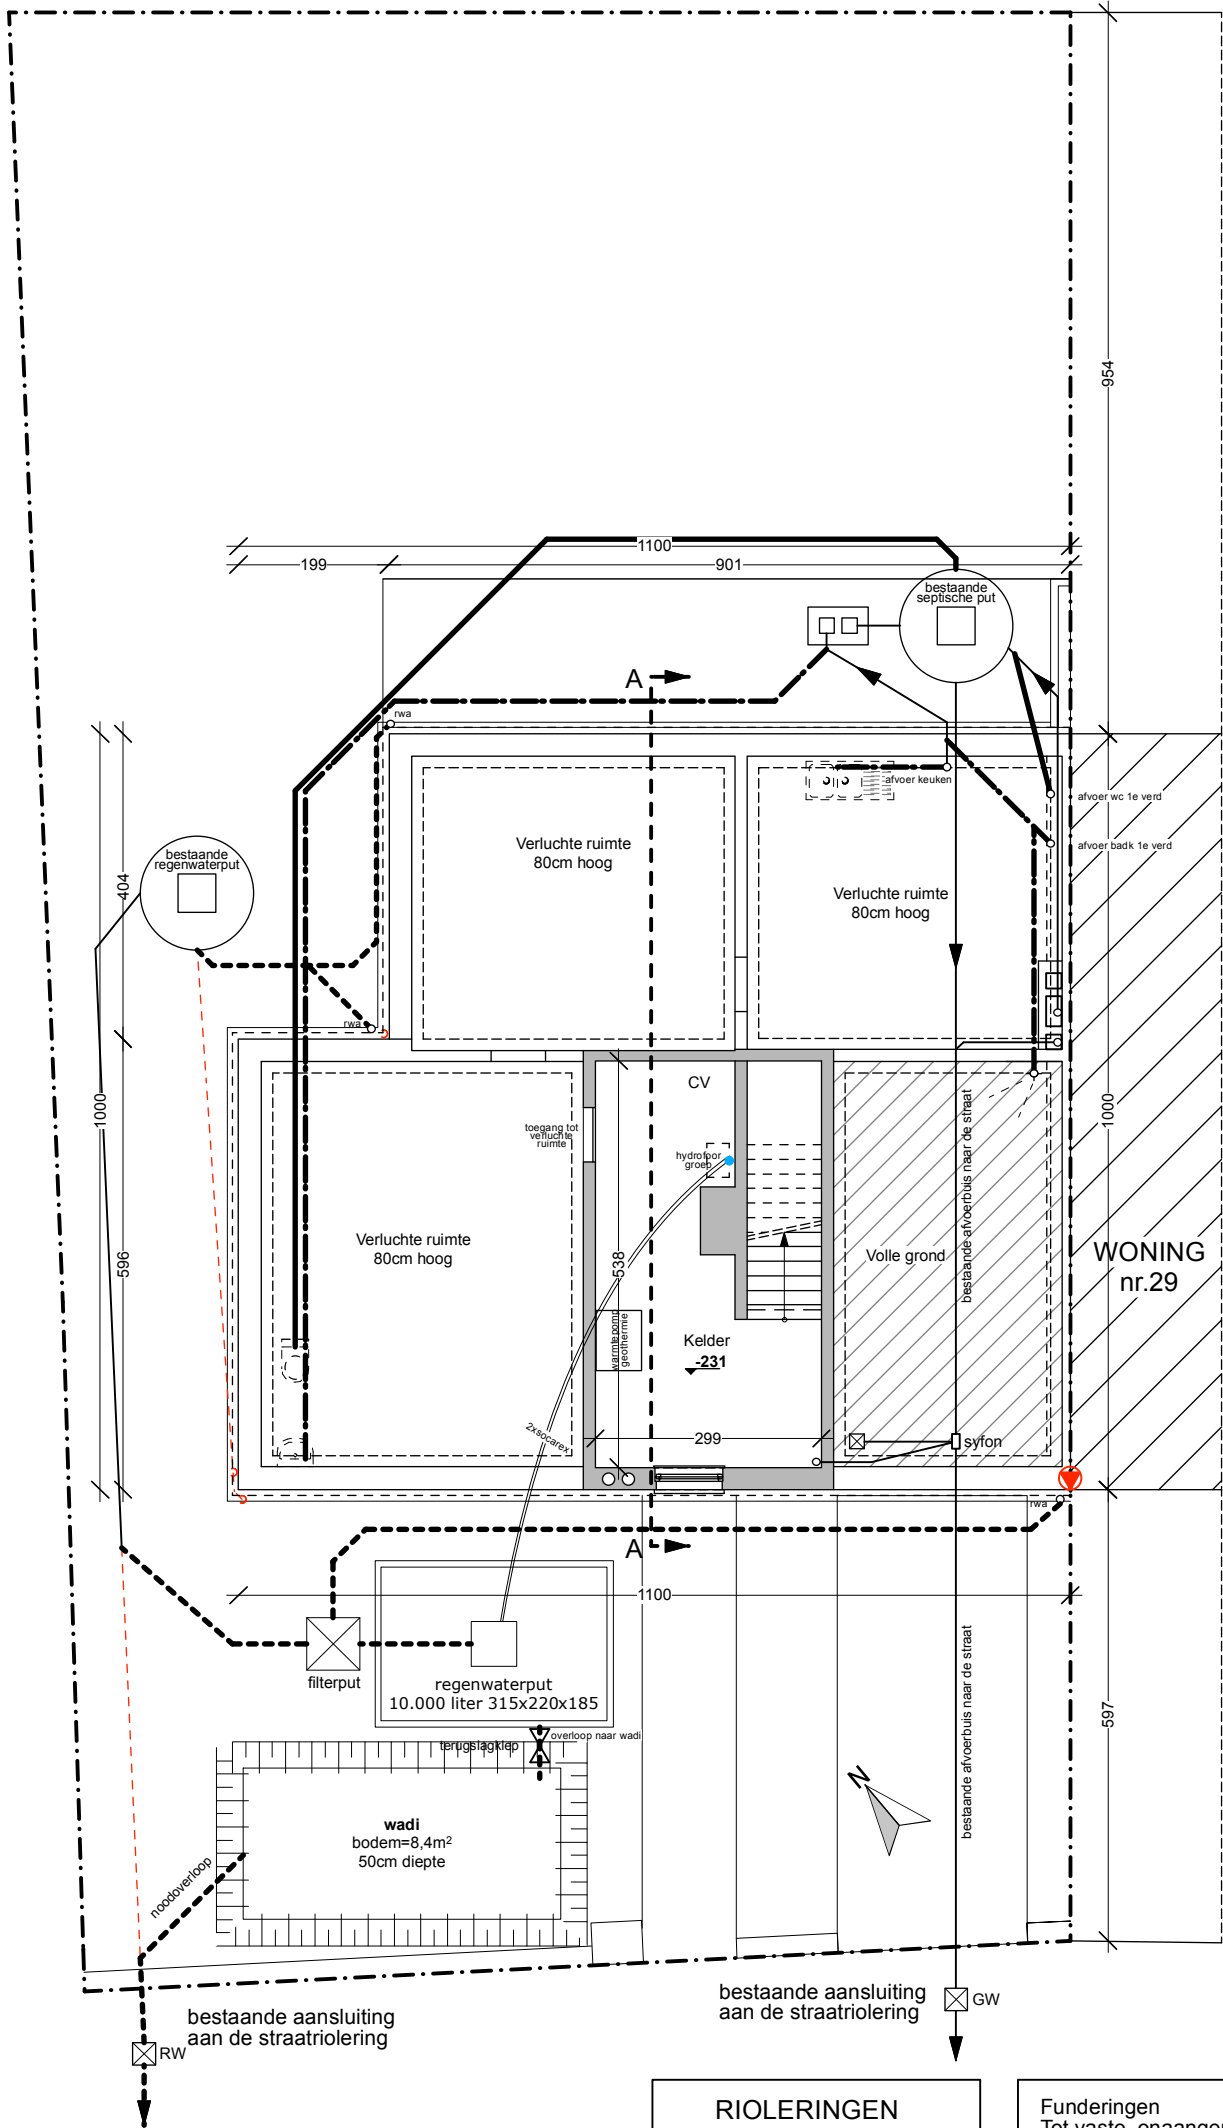

RIOLERINGEN

— fecaliën

- - - regenwater

- · - grijs water

aansluiting van de riolering
aan de straat blijft onveranderd

Funderingen
Tot vaste, onaangeroerde en vorstvrije grond
Alle funderingen volgens studie Ingenieur Stabiliteit en volgens
diepsonderingsverslag

Rioleringen
De berekening van de riolering (buizen en secties) uit te
voeren door gespecialiseerd studieburo en op volledige
verantwoordelijkheid van de aannemer ruwbouw.
Rioleringsbuizen helling 1,5 cm/m PVC min dikte 3,2 mm benor
-Min diameter 110 mm.
riolering volgens norm NBN 699 TEM 712

Verhardingen:
oprit in klinkers = 15,03m2 (strikt noodzakelijk)
toegang in klinkers = 7,62m2 (strikt noodzakelijk)
terras in klinkers= 17,91m2 (afwatering op eigen terrein)

te rekenen dakoppervlaktes:
hellend dak te vernieuwen + erker= 94,72m2
nieuw dakterras= 14,07m2
108,79m2

EB 1240: FUNDERINGS- EN RIOLERINGSPLAN nieuwe toestand 1/100

