


**ZIE BIJZONDERE
VOORWAARDE(N)**

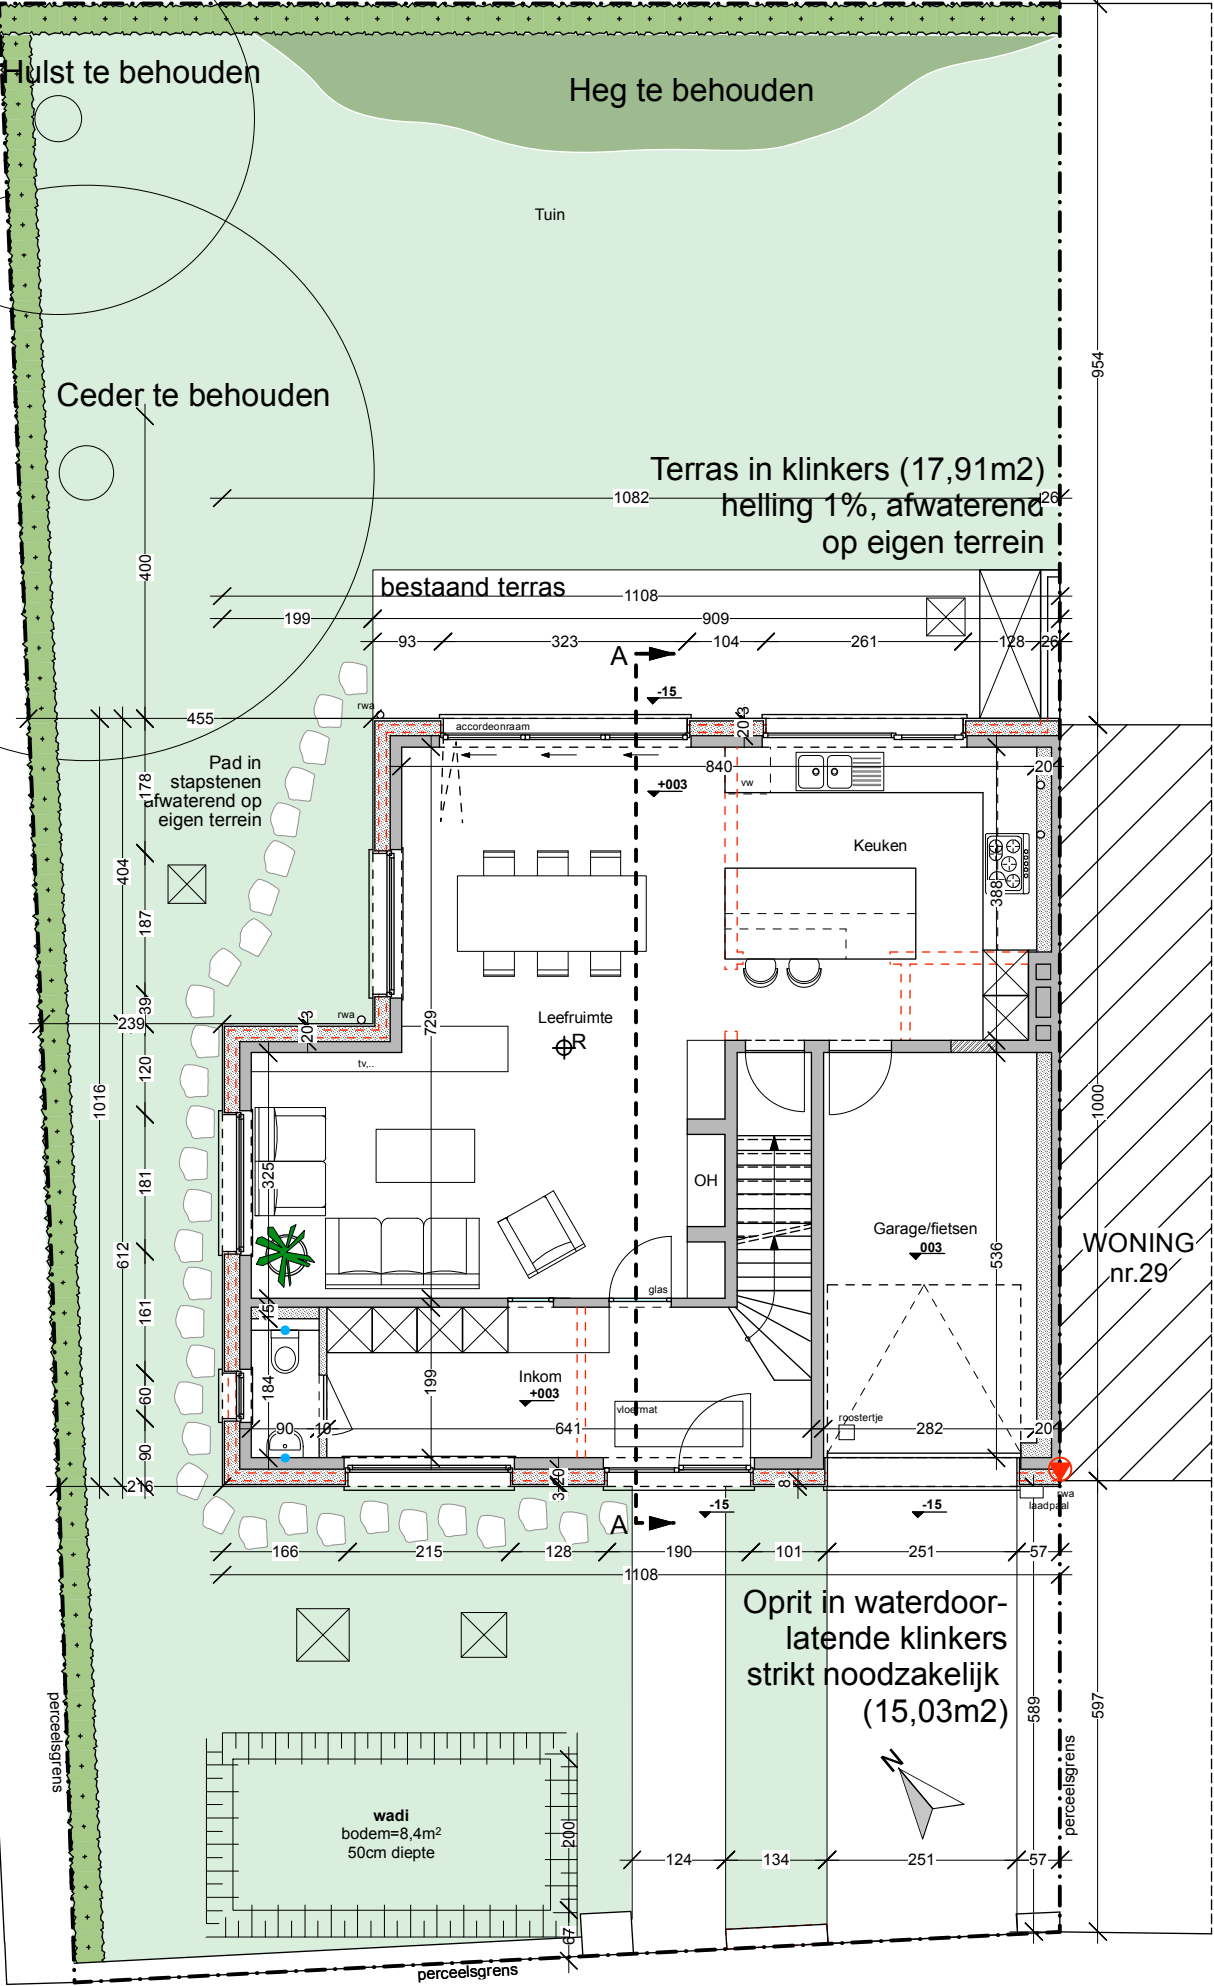

EB 1240: GRONDPLAN nieuwe toestand 1/100



KOEKOEKLAAN

as van de weg