


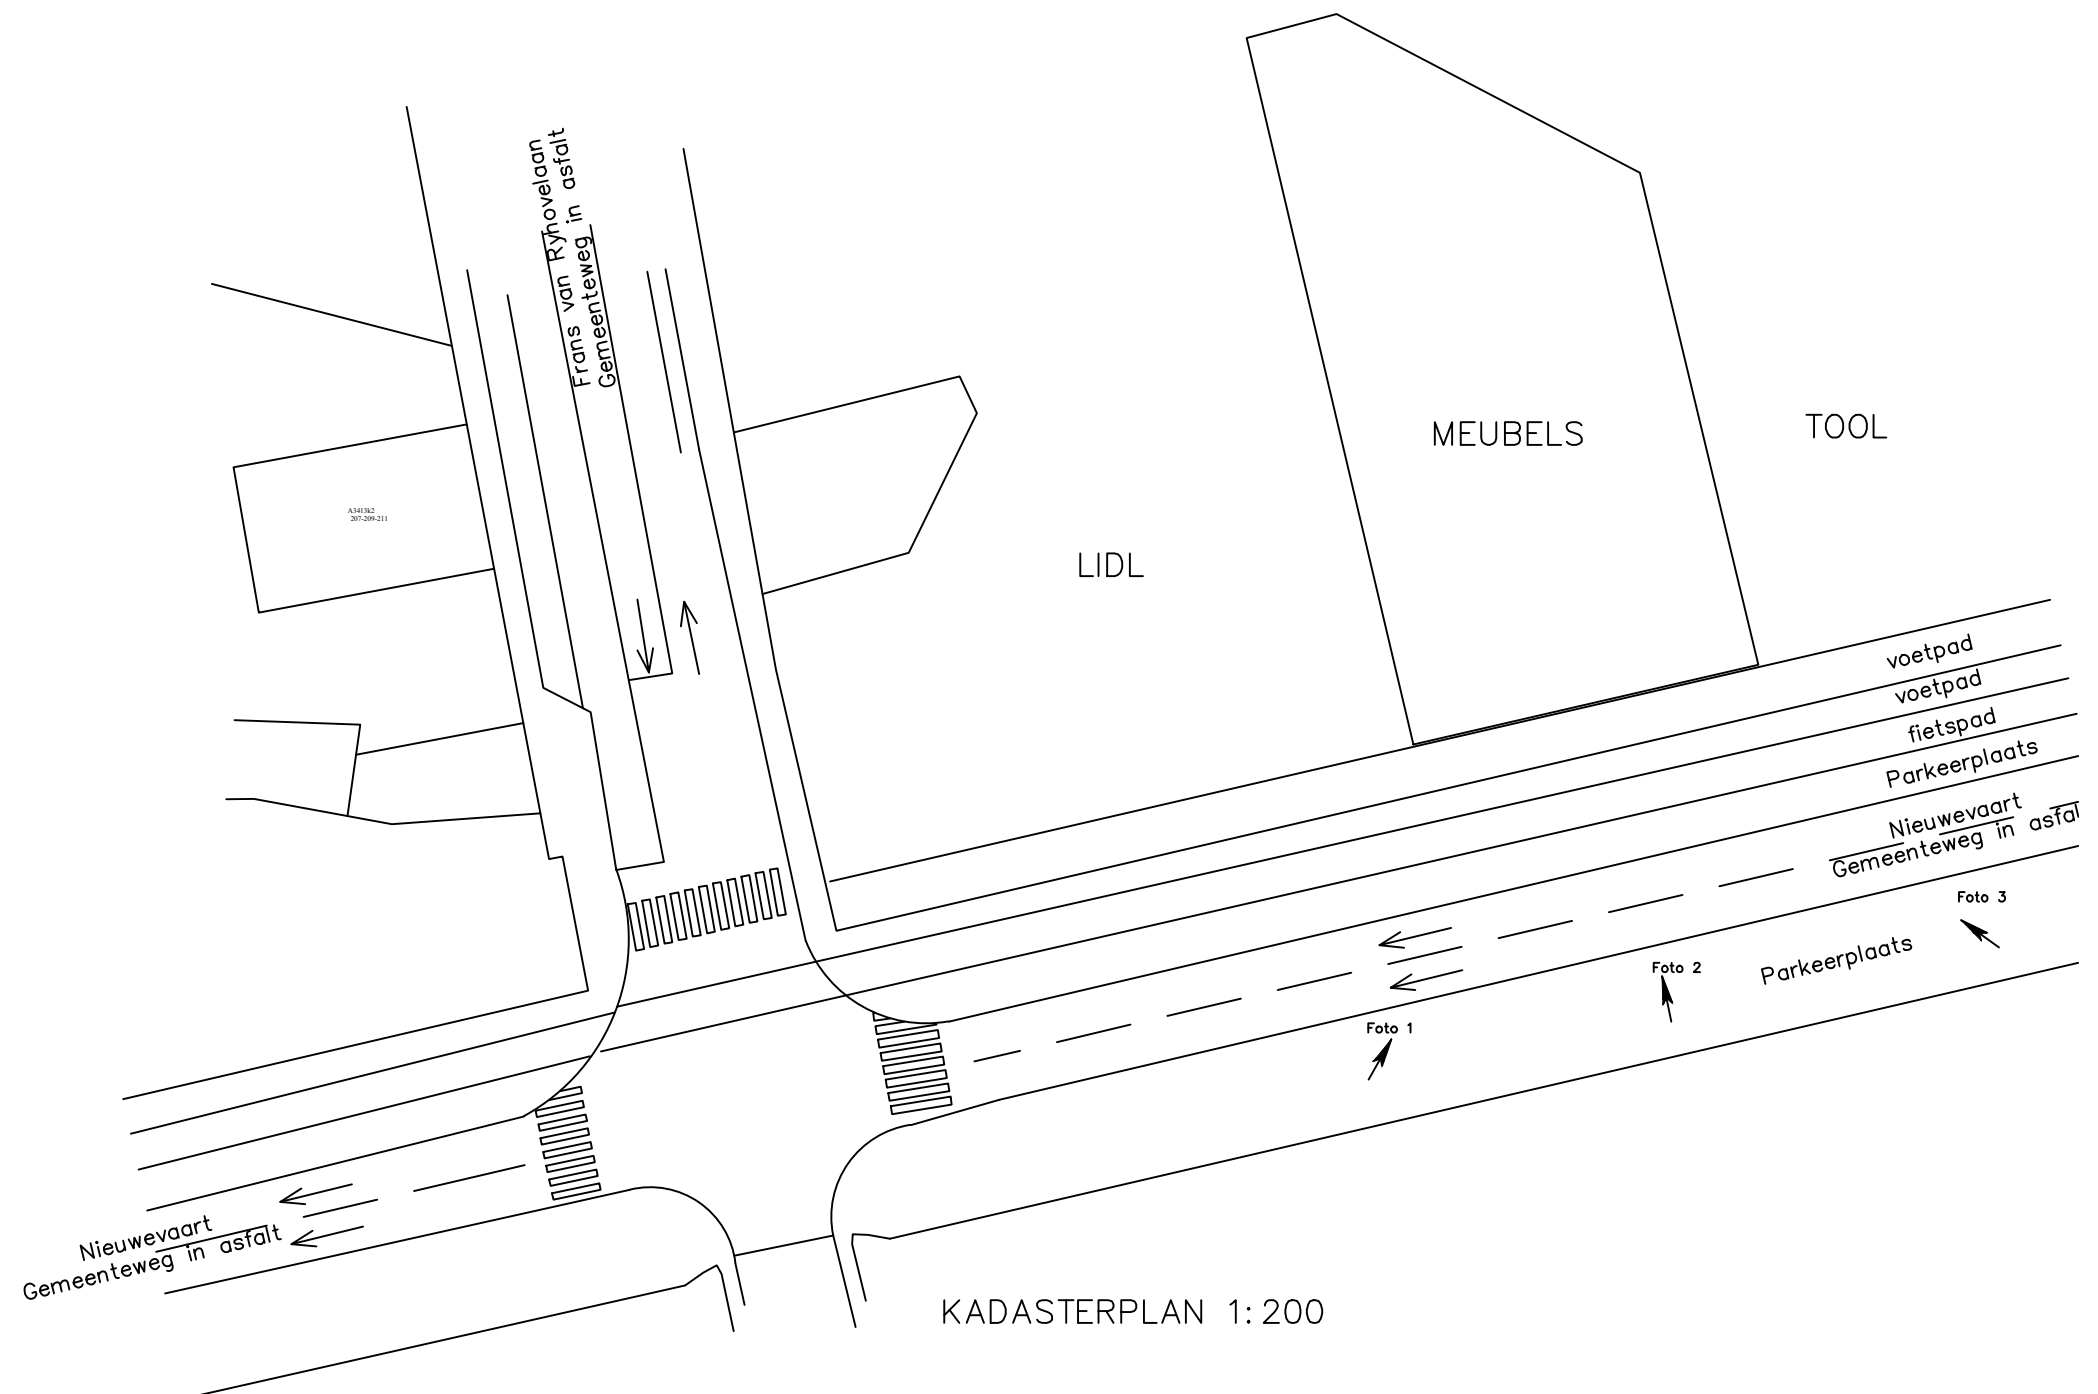

**ZIE BIJZONDERE  
VOORWAARDE(N)**

**Uitgesloten uit de vergunning**  
De haakse gevelpubliciteit centraal en rechts op de gevel