


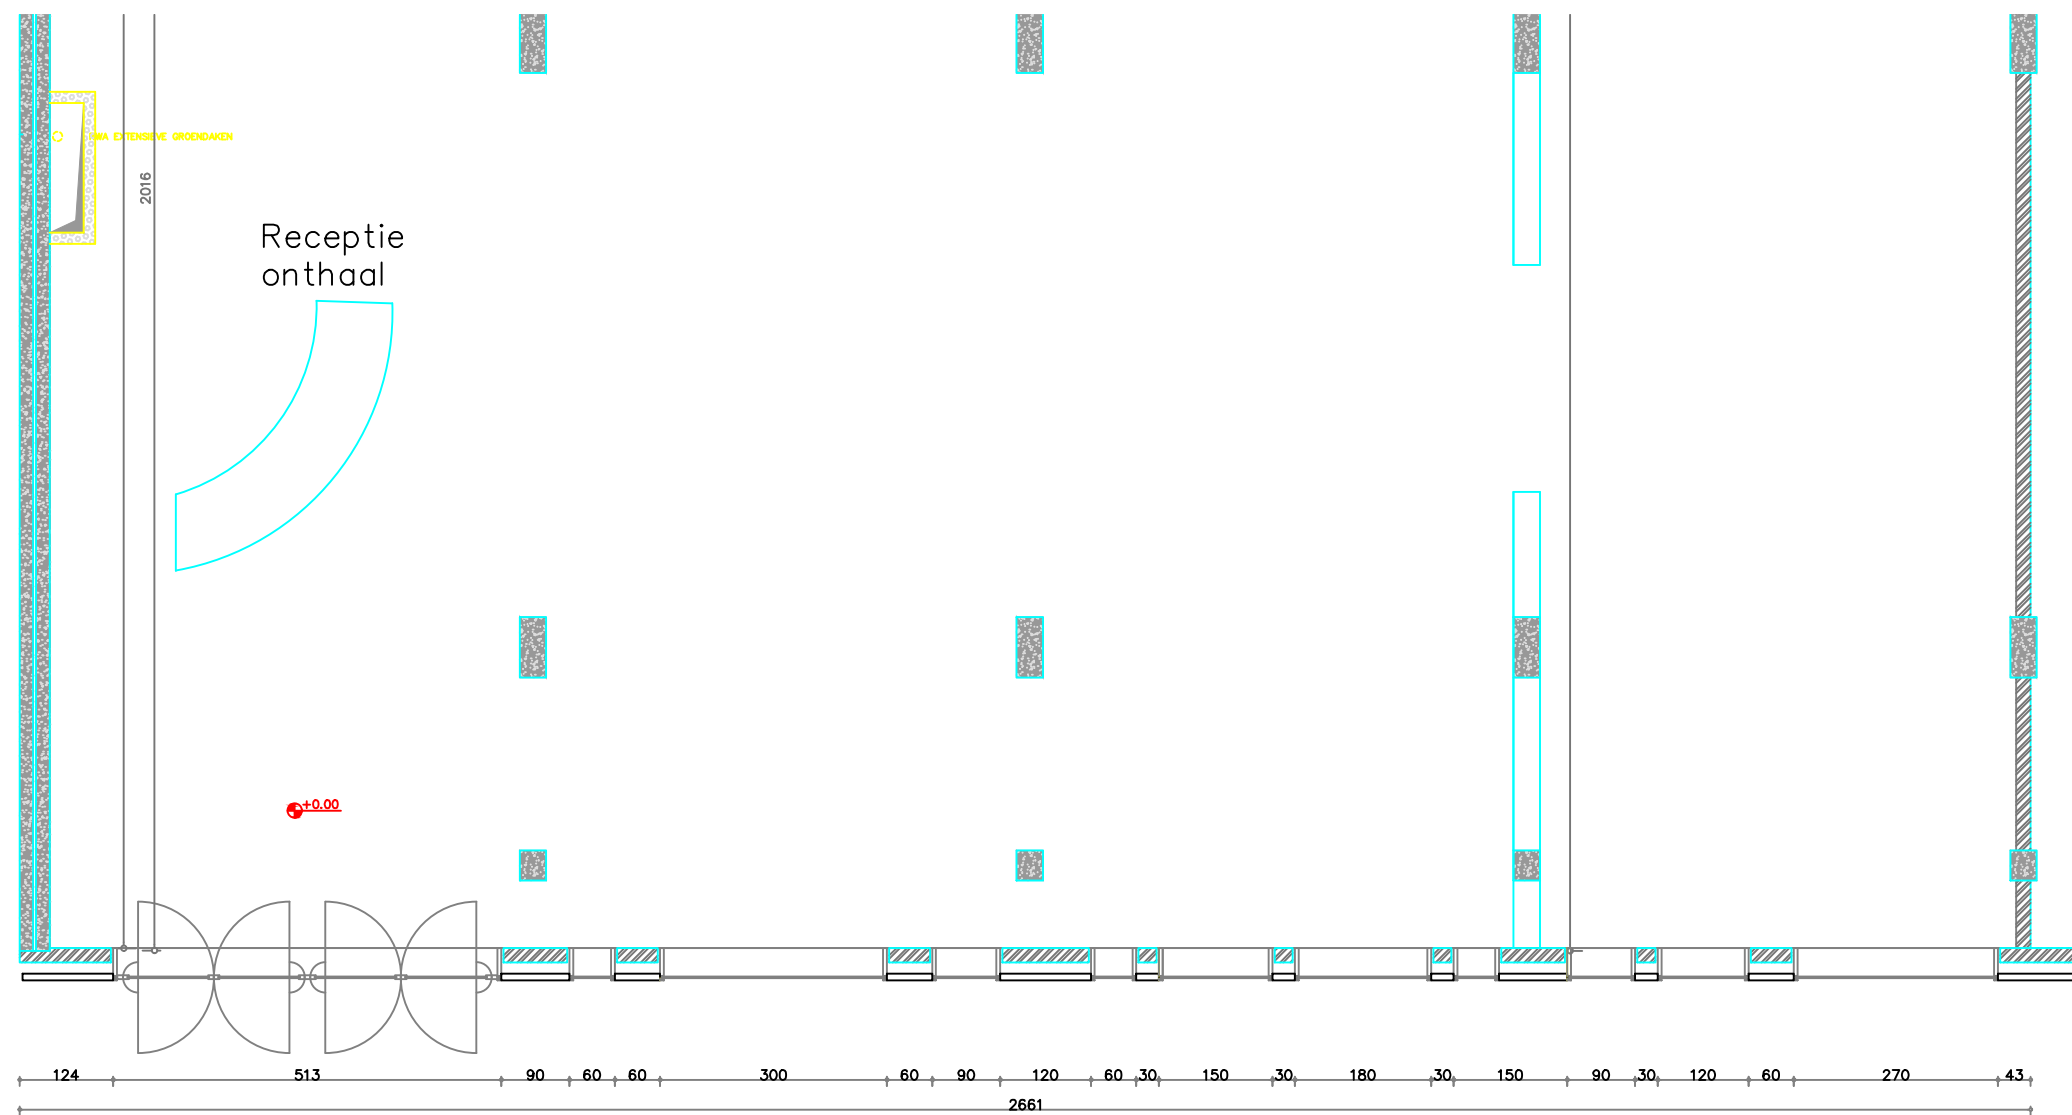

Bestaande toestand
Grondplan