


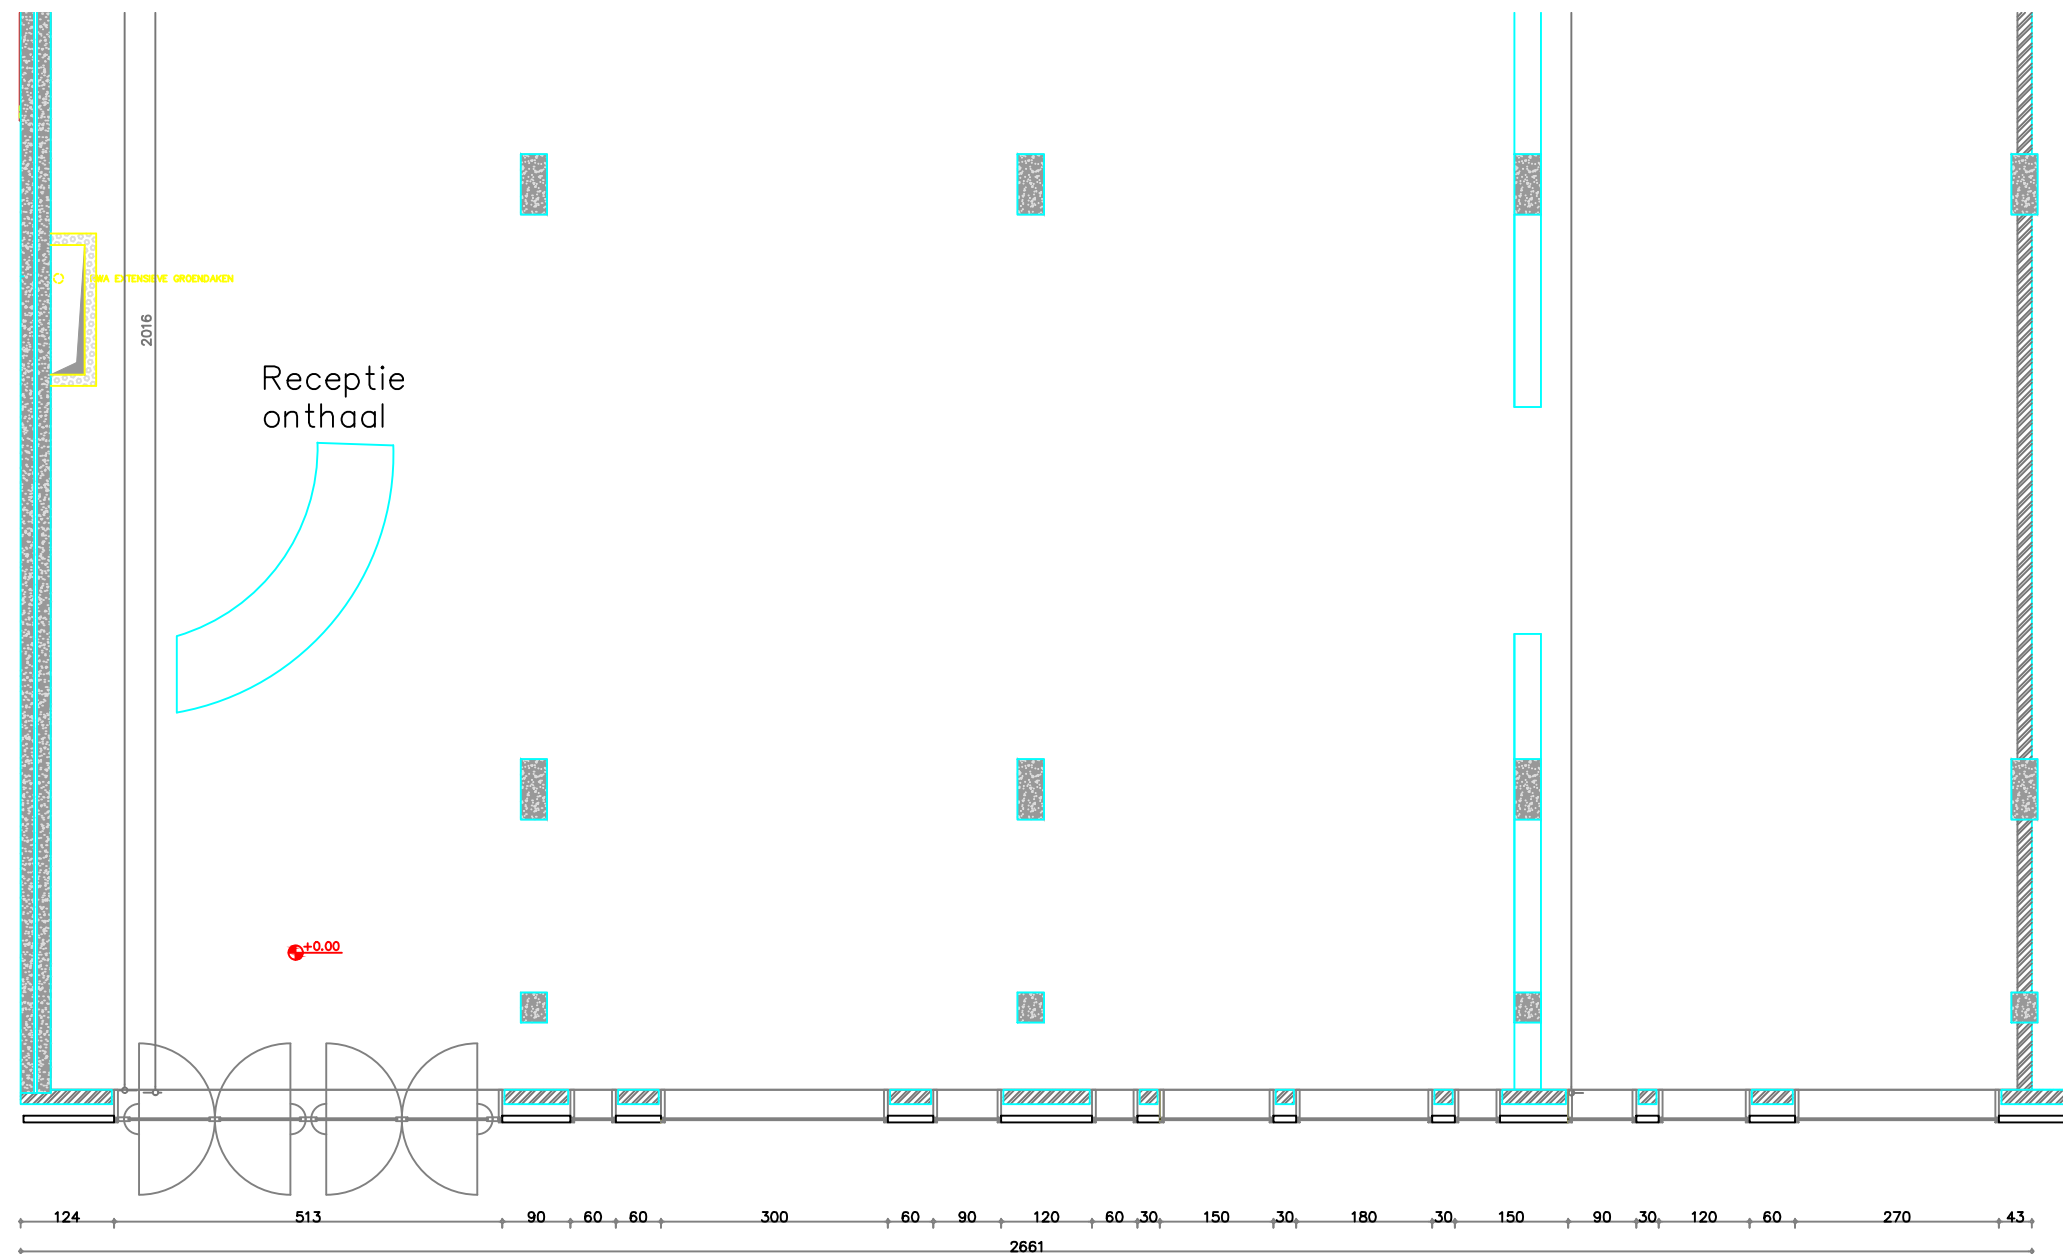

Nieuwe toestand
Grondplan

**ZIE BIJZONDERE
VOORWAARDE(N)**

Uitgesloten uit de vergunning

De haakse gevelpubliciteit centraal en rechts op de gevel