


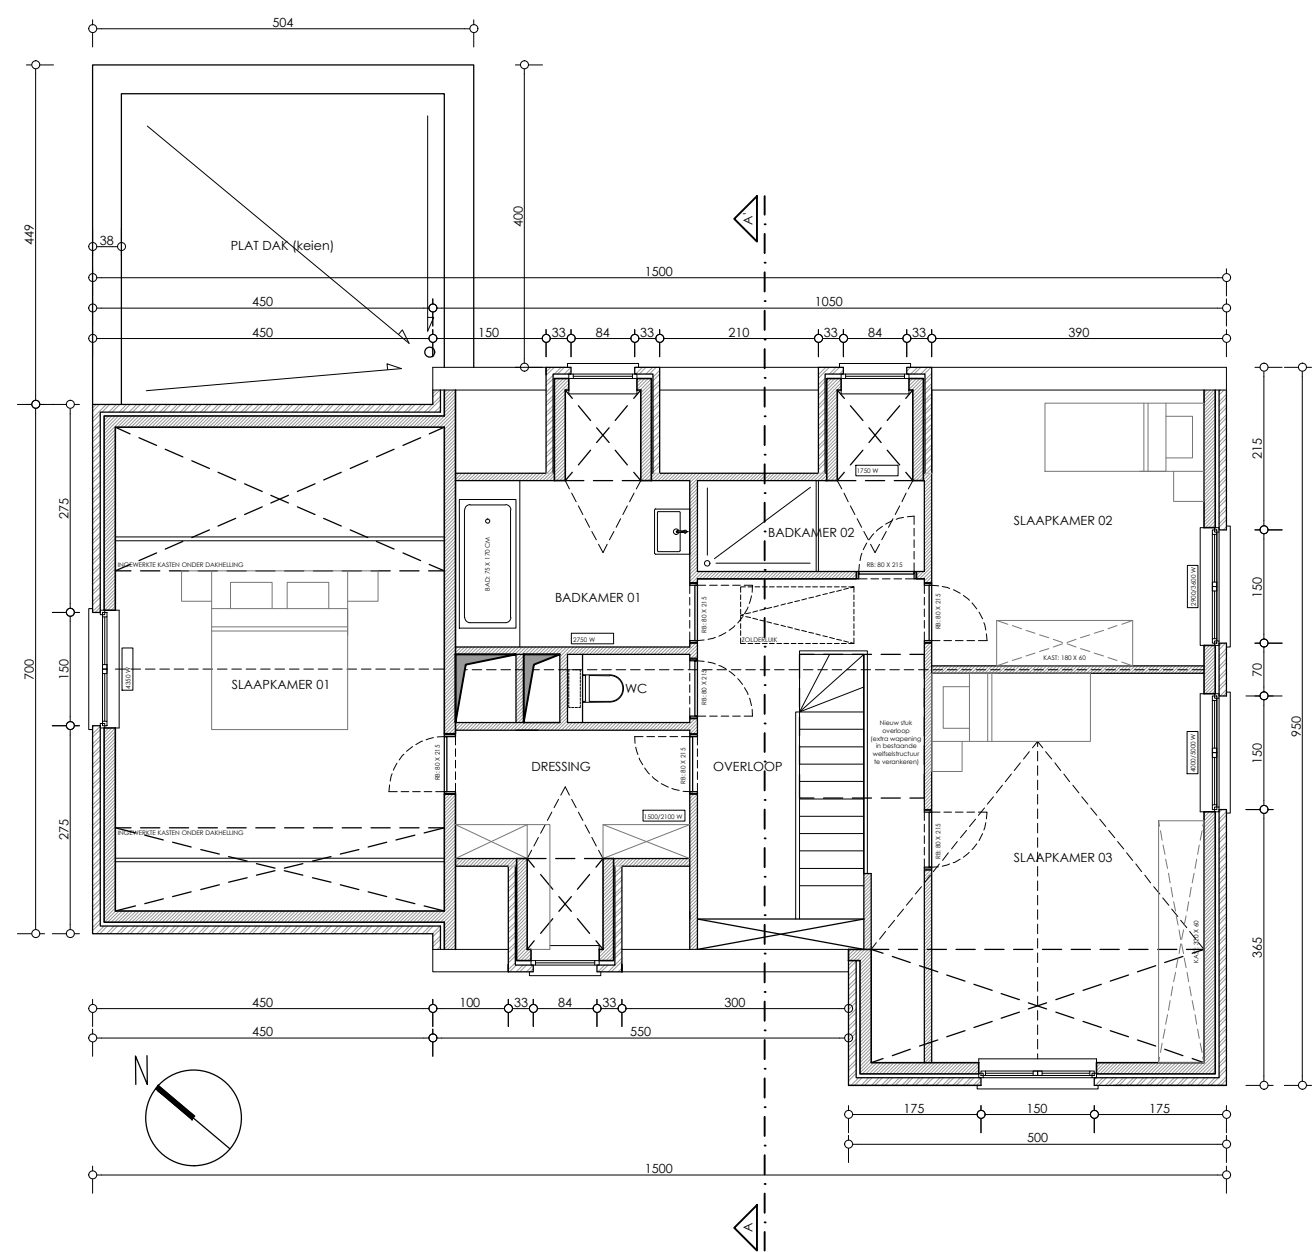

VERDIEPING schaal 1/100



BOUWHEER	Dhr. Kenneth Peters Moerstraat 26 9031 DRONGEN T +32 473 94 90 94	HANDTEKENING
ARCHITECT	BONTINCK ARCHITECTURE AND ENGINEERING BONTINCK ARCHITECTURE AND ENGINEERING CVBA KORTRIJKSESTEENWEG 1092 BE-9051 GENT SINT-DENIJS-WESTREM BELGIUM T +32 9 225 01 74 F +32 9 225 64 14 STUDIEGROEP@BONTINCK.BIZ WWW.BONTINCK.BIZ	
INGENIEUR STABILITEIT		
INGENIEUR TECHNIEKEN		
AANNEMER		

MOERSTRAAT 26
Verbouwen badkamer - Aanleg zwembad - Nieuwbouw garage

VERDIEPING-VERGUND

REVISIES			DOSSIER: 24.008
INDEX	DATUM	OMSCHRIJVING	SCHAAL: 1/100
A	16/05/2024	Omgevingsaanvraag	BA
			NUMMER