


ZIE BIJZONDERE  
VOORWAARDE(N)

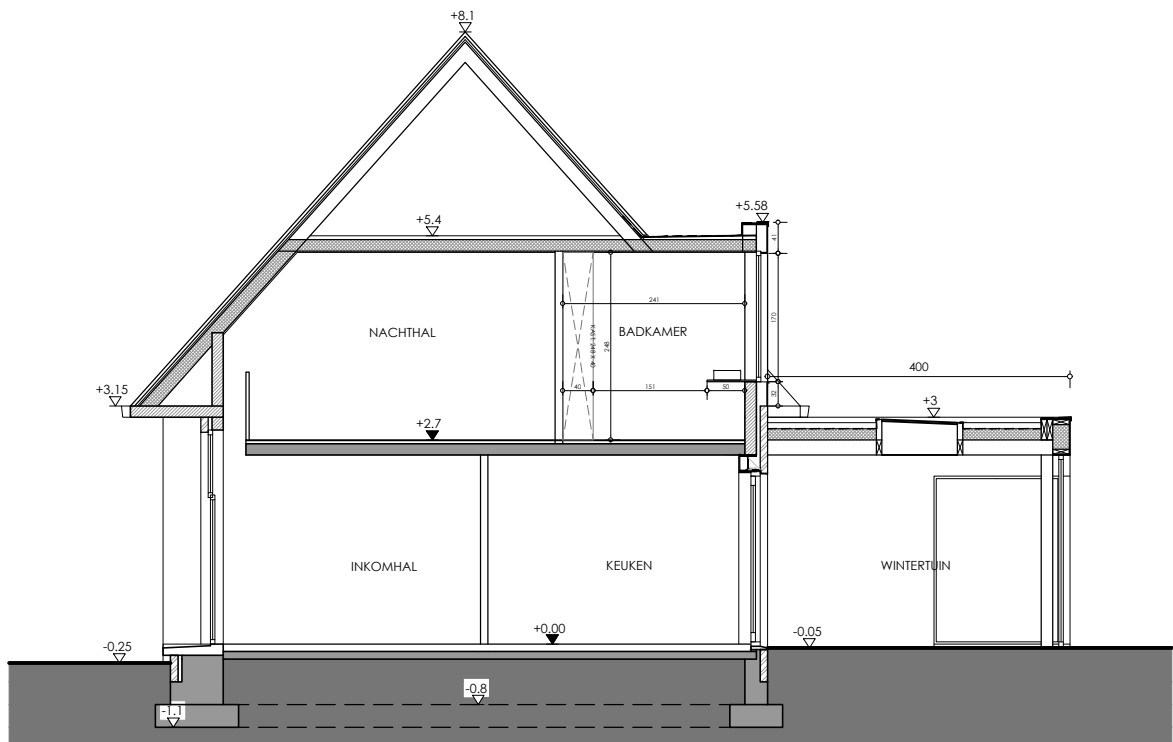

SNEDE AA'    schaal 1/100



|                          |   |              |
|--------------------------|---|--------------|
| BOUWHEER                 | Dhr. Kenneth Peters<br>Moerstraat 26<br>9031 DRONGEN<br>T +32 473 94 90 94   | HANDTEKENING |
| ARCHITECT                | <div>BONTINCK<sup>®</sup><br/>ARCHITECTURE AND ENGINEERING</div> <div>BONTINCK ARCHITECTURE AND ENGINEERING CVBA<br/>KORTRIJKSESTEENWEG 1092<br/>BE-9051 GENT I SINT-DENIJS-WESTREM I BELGIUM<br/>T +32 9 225 01 74 I F +32 9 225 64 14<br/>STUDIEGROEP@BONTINCK.BIZ I WWW.BONTINCK.BIZ</div> |              |
| INGENIEUR<br>STABILITEIT |   |              |
| INGENIEUR<br>TECHNIEKEN  |   |              |
| AANNEMER                 |   |              |

MOERSTRAAT 26

Verbouwen badkamer - Aanleg zwembad - Nieuwbouw garage

|                |            |                   |                 |
|----------------|------------|-------------------|-----------------|
| SNEDEAA'-NIEUW |            |                   |                 |
| REVISIES       |            |                   | DOSSIER: 24.008 |
| INDEX          | DATUM      | OMSCHRIJVING      | SCHAAL: 1/100   |
| A              | 16/05/2024 | Omgevingsaanvraag | BA              |
|                |            |                   |                 |
|                |            |                   |                 |
|                |            |                   | NUMMER          |
|                |            |                   |                 |
|                |            |                   |                 |
|                |            |                   |                 |
|                |            |                   |                 |