


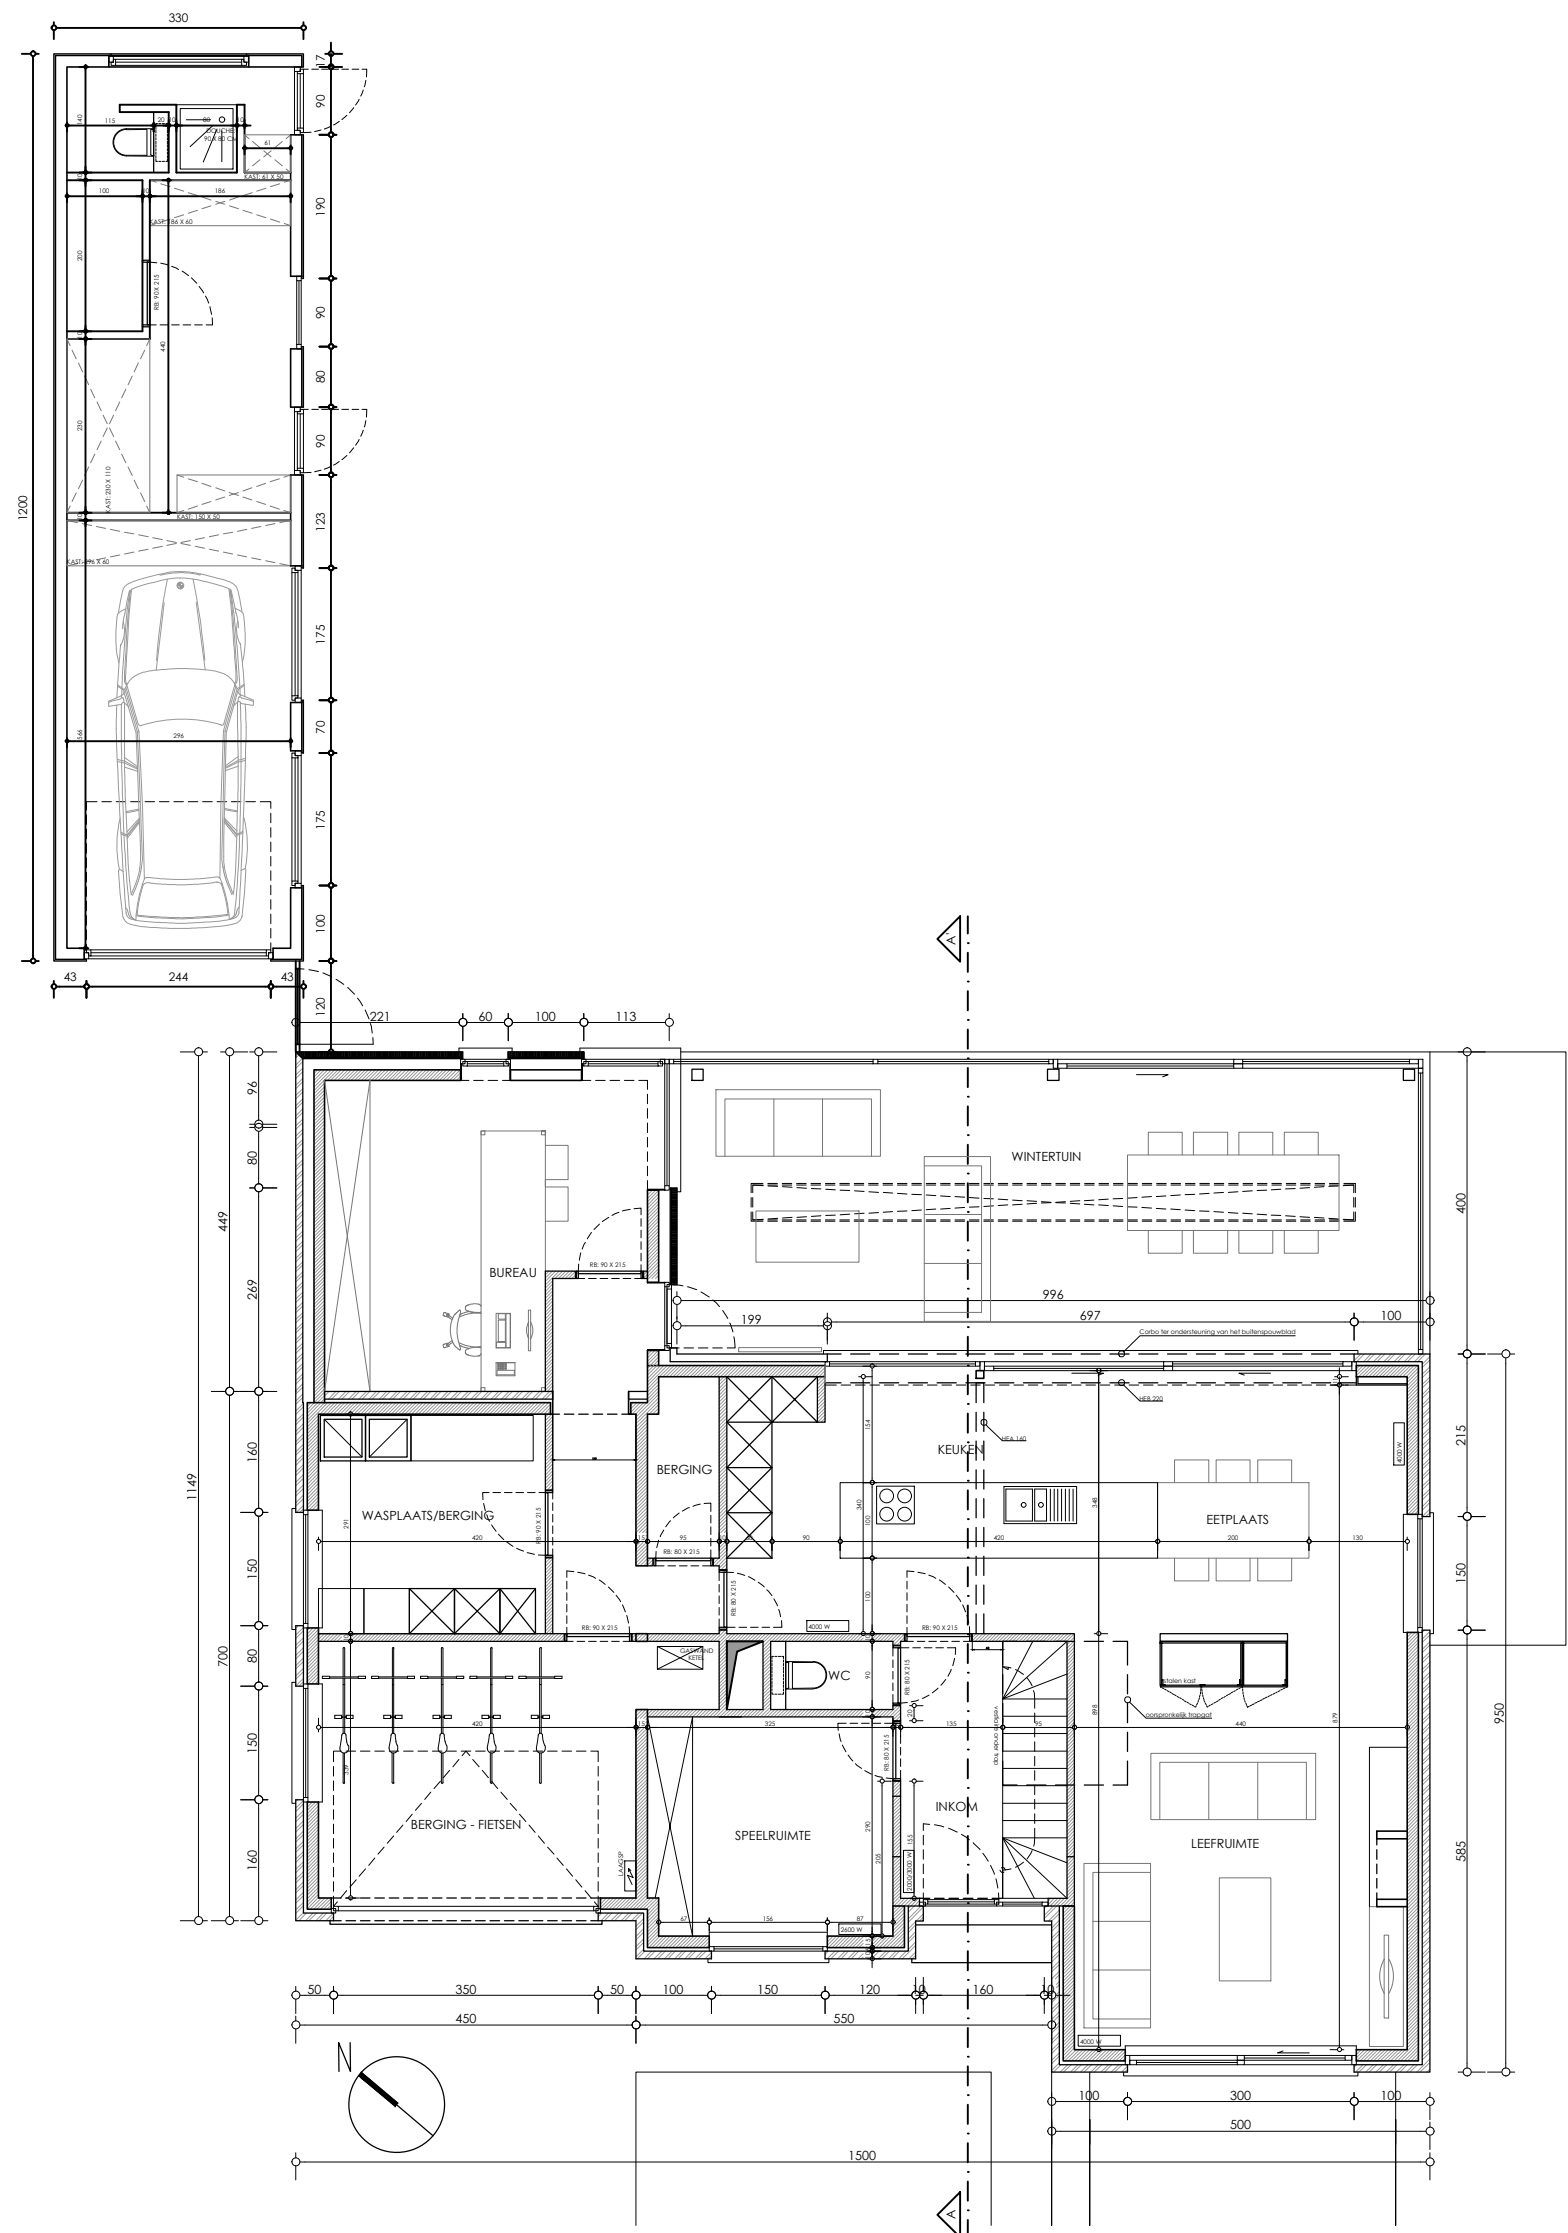

GELIJKVLOERS schaal 1/100

ZIE BIJZONDERE
VOORWAARDE(N)

BOUWHEER	Dhr. Kenneth Peters Moerstraat 26 9031 DRONGEN T +32 473 94 90 94	HANDTEKENING
ARCHITECT	Ir-Arch. Koen Van Laere BRAEMKASTEELSTRAAT 86 BE-9050 GENT I GENTBRUGGE T +32 477 90 88 83	
INGENIEUR STABILITEIT		
INGENIEUR TECHNIEKEN		
AANNEMER		

MOERSTRAAT 26
Verbouwen badkamer - Aanleg zwembad - Nieuwbouw garage

GELIJKVLOERS-NIEUW

REVISIES			DOSSIER: 24.008
INDEX	DATUM	OMSCHRIJVING	SCHAAL: 1/100
A	16/05/2024	Omgevingsaanvraag	BA
			NUMMER