




**ZIE BIJZONDERE
VOORWAARDE(N)**

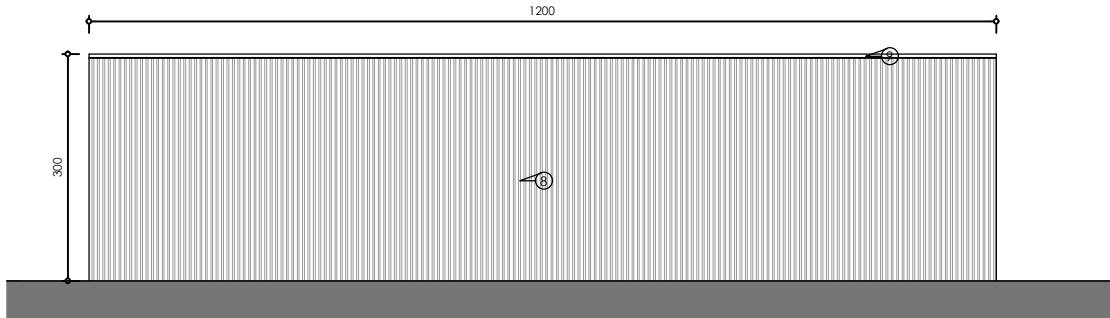


ZIJGEVEL Links schaal 1/100

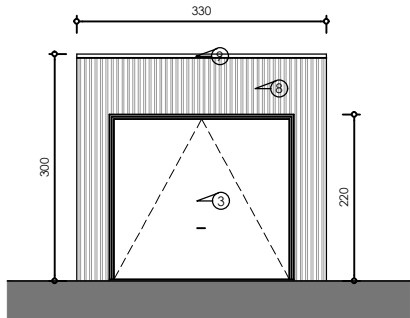

VOORGEVEL schaal 1/100

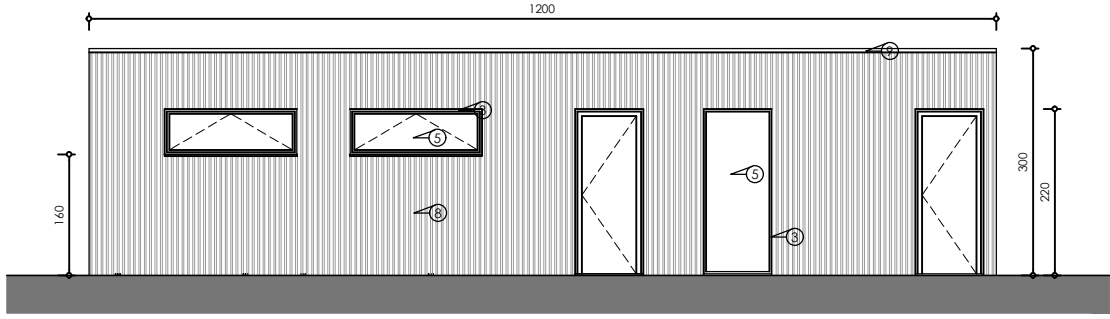

ZIJGEVEL Rechts schaal 1/100

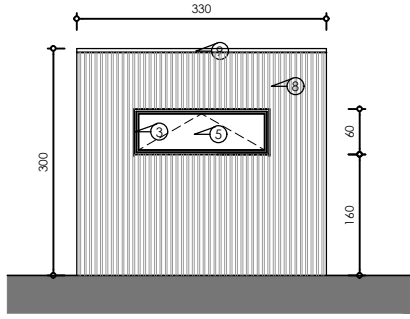

ACHTERGEVEL schaal 1/100



BOUWHEER	Dhr. Kenneth Peters Moerstraat 26 9031 DRONGEN T +32 473 94 90 94	HANDTEKENING
ARCHITECT	Ir-Arch. Koen Van Laere BRAEMKASTEELSTRAAT 86 BE-9050 GENT I GENTBRUGGE T +32 477 90 88 83	
INGENIEUR STABILITEIT		
INGENIEUR TECHNIEKEN		
AANNEMER		

MOERSTRAAT 26

Verbouwen badkamer - Aanleg zwembad - Nieuwbouw garage

GEVELS_GARAGE-NIEUW

REVISIES			DOSSIER: 24.008
INDEX	DATUM	OMSCHRIJVING	SCHAAL: 1/100
A	16/05/2024	Omgevingsaanvraag	BA
			NUMMER