


ZIE BIJZONDERE
VOORWAARDE(N)

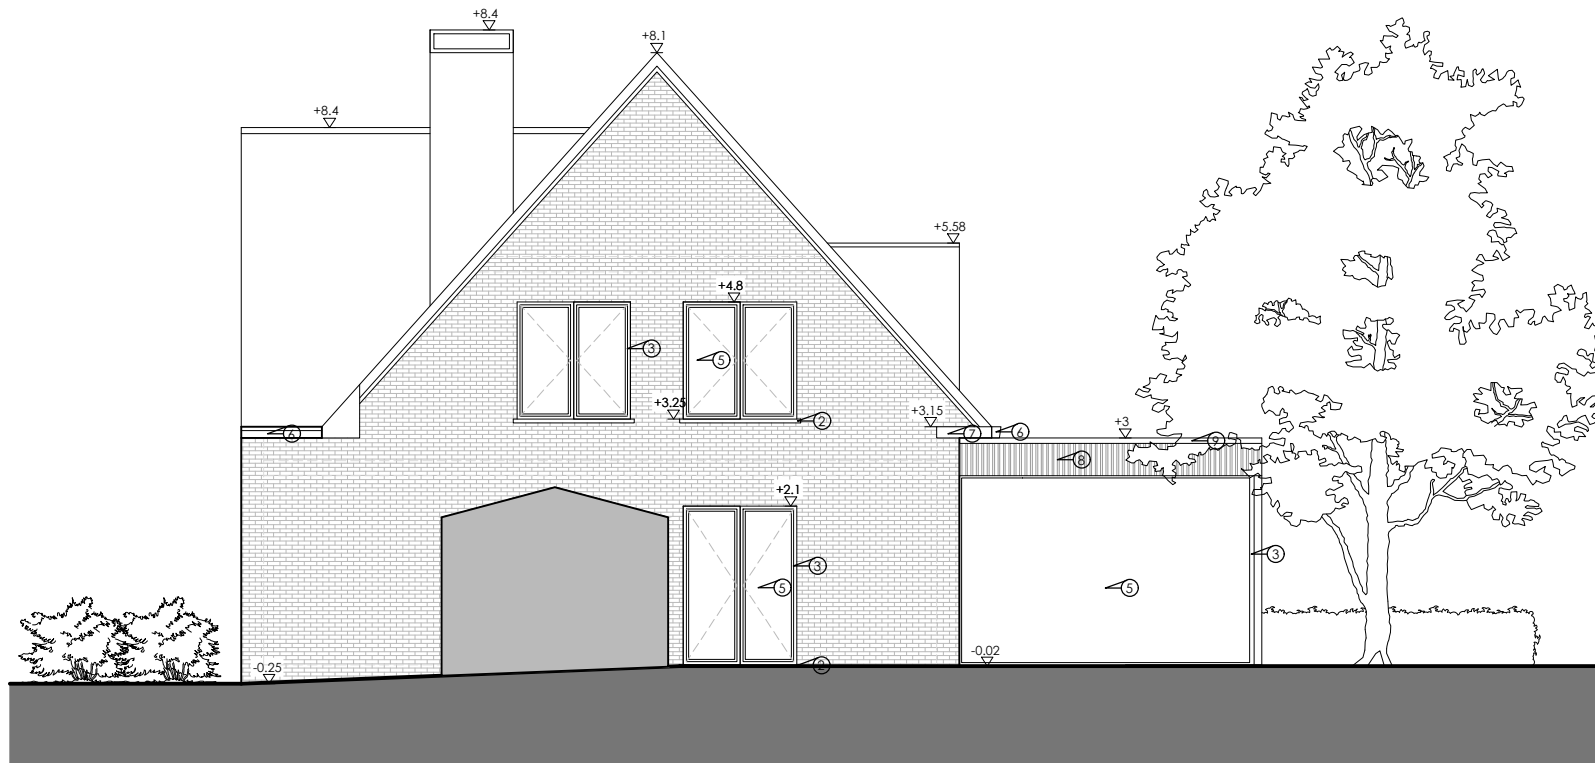

ZIJGEVEL rechts schaal 1/100



BOUWHEER	Dhr. Kenneth Peters Moerstraat 26 9031 DRONGEN T +32 473 94 90 94	HANDTEKENING
ARCHITECT	Ir-Arch. Koen Van Laere BRAEMKASTEELSTRAAT 86 BE-9050 GENT 1 GENTBRUGGE T +32 477 90 88 83	
INGENIEUR STABILITEIT		
INGENIEUR TECHNIEKEN		
AANNEMER		

MOERSTRAAT 26
Verbouwen badkamer - Aanleg zwembad - Nieuwbouw garage

ZIJGEVEL-RECHTS-NIEUW

REVISIES			DOSSIER: 24.008
INDEX	DATUM	OMSCHRIJVING	SCHAAL: 1/100
A	16/05/2024	Omgevingsaanvraag	BA
			NUMMER