


**ZIE BIJZONDERE
VOORWAARDE(N)**

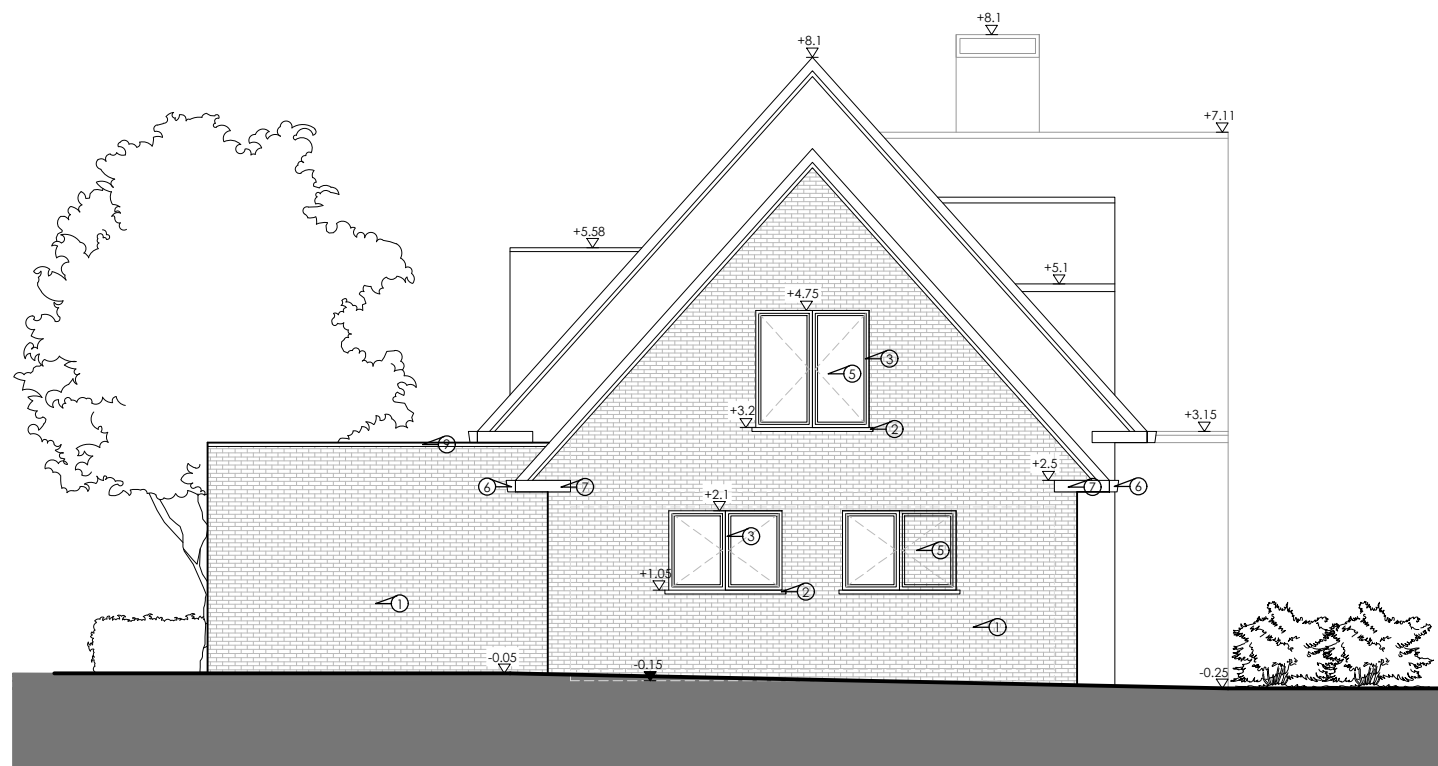

ZIJGEVEL links



BOUWHEER	Dhr. Kenneth Peters Moerstraat 26 9031 DRONGEN T +32 473 94 90 94	HANDTEKENING
ARCHITECT	BONTINCK® ARCHITECTURE AND ENGINEERING BONTINCK ARCHITECTURE AND ENGINEERING CVBA KORTRIJKSESTEENWEG 1092 BE-9051 GENT I SINT-DENIJS-WESTREM I BELGIUM T +32 9 225 01 74 I F +32 9 225 44 14 STUDIEGROEP@BONTINCK.BIZ I WWW.BONTINCK.BIZ	
INGENIEUR STABILITEIT		
INGENIEUR TECHNIEKEN		
AANNEMER		

MOERSTRAAT 26

Verbouwen badkamer - Aanleg zwembad - Nieuwbouw garage

ZIJGEVEL-LINKS-NIEUW

REVISIES			DOSSIER: 24.008
INDEX	DATUM	OMSCHRIJVING	SCHAAL: 1/100
A	16/05/2024	Omgevingsaanvraag	
			BA
			NUMMER