


ZIE BIJZONDERE
VOORWAARDE(N)

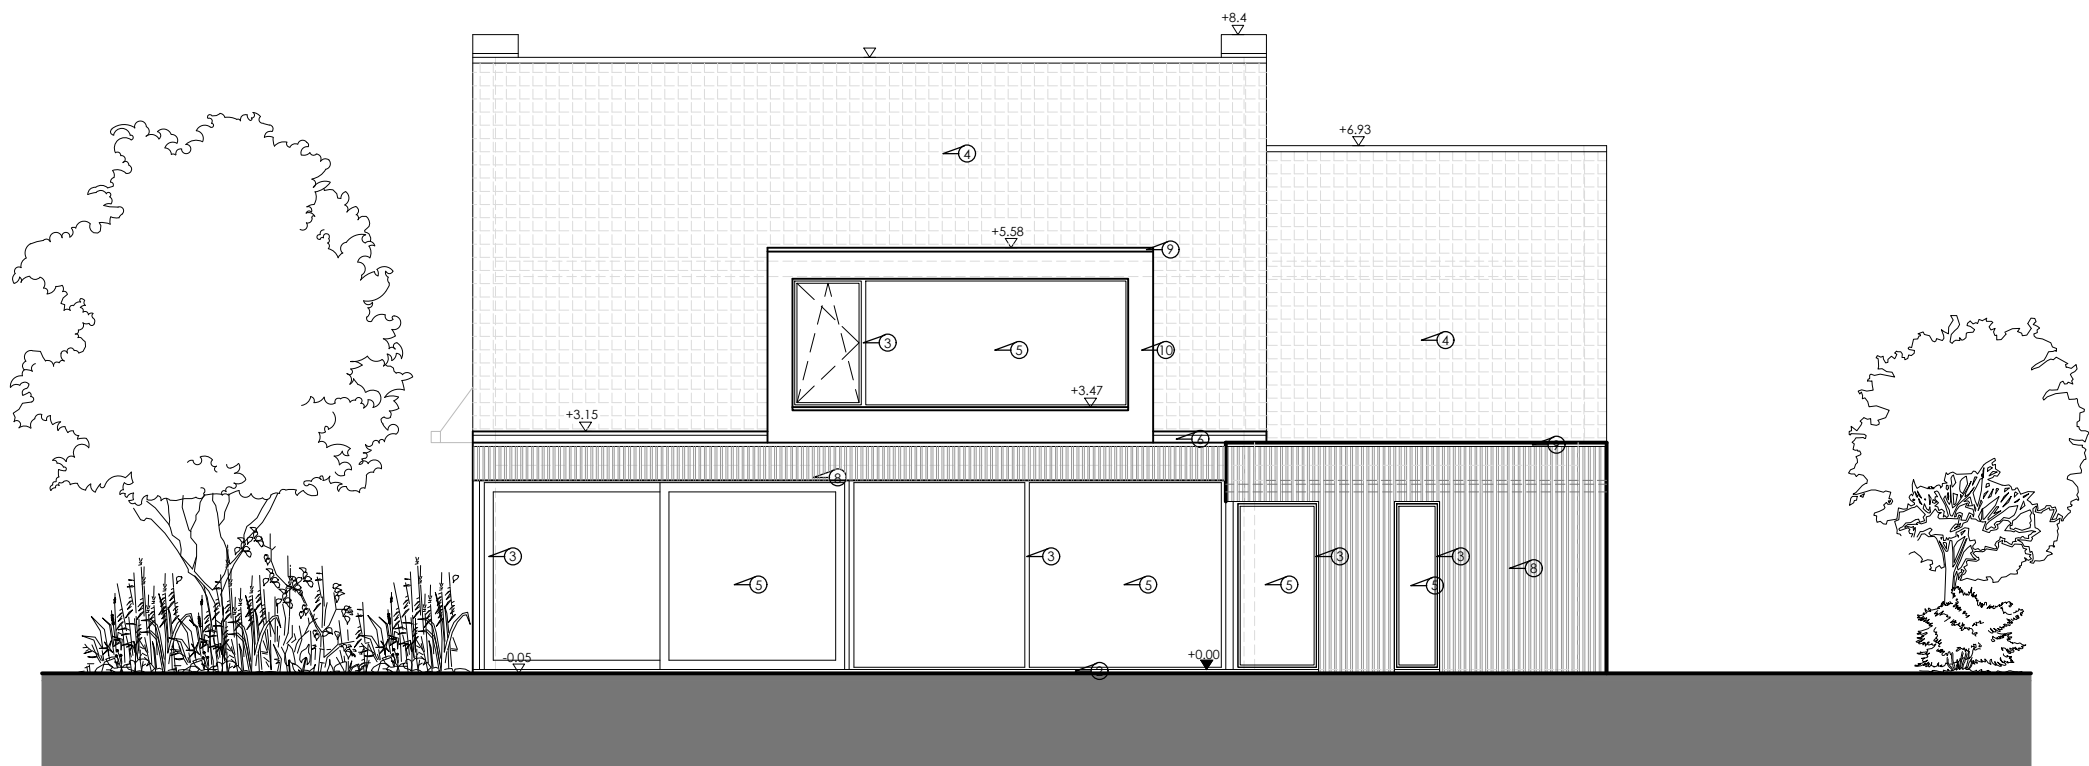

ACHTERGEVEL schaal 1/100



BOUWHEER	Dhr. Kenneth Peters Moerstraat 26 9031 DRONGEN T +32 473 94 90 94	HANDTEKENING
ARCHITECT	BONTINCK ARCHITECTURE AND ENGINEERING BONTINCK ARCHITECTURE AND ENGINEERING CVBA KORTRIJKSESTEENWEG 1092 BE-9051 GENT I SINT-DENIJS-WESTREM I BELGIUM T +32 9 225 01 74 I F +32 9 225 44 14 STUDIEGROEP@BONTINCK.BIZ I WWW.BONTINCK.BIZ	
INGENIEUR STABILITEIT		
INGENIEUR TECHNIEKEN		
AANNEMER		

MOERSTRAAT 26
Verbouwen badkamer - Aanleg zwembad - Nieuwbouw garage

ACHTERGEVEL-NIEUW			DOSSIER: 24.008
REVISIES			SCHAAL: 1/100
INDEX	DATUM	OMSCHRIJVING	
A	16/05/2024	Omgevingsaanvraag	BA
			NUMMER