


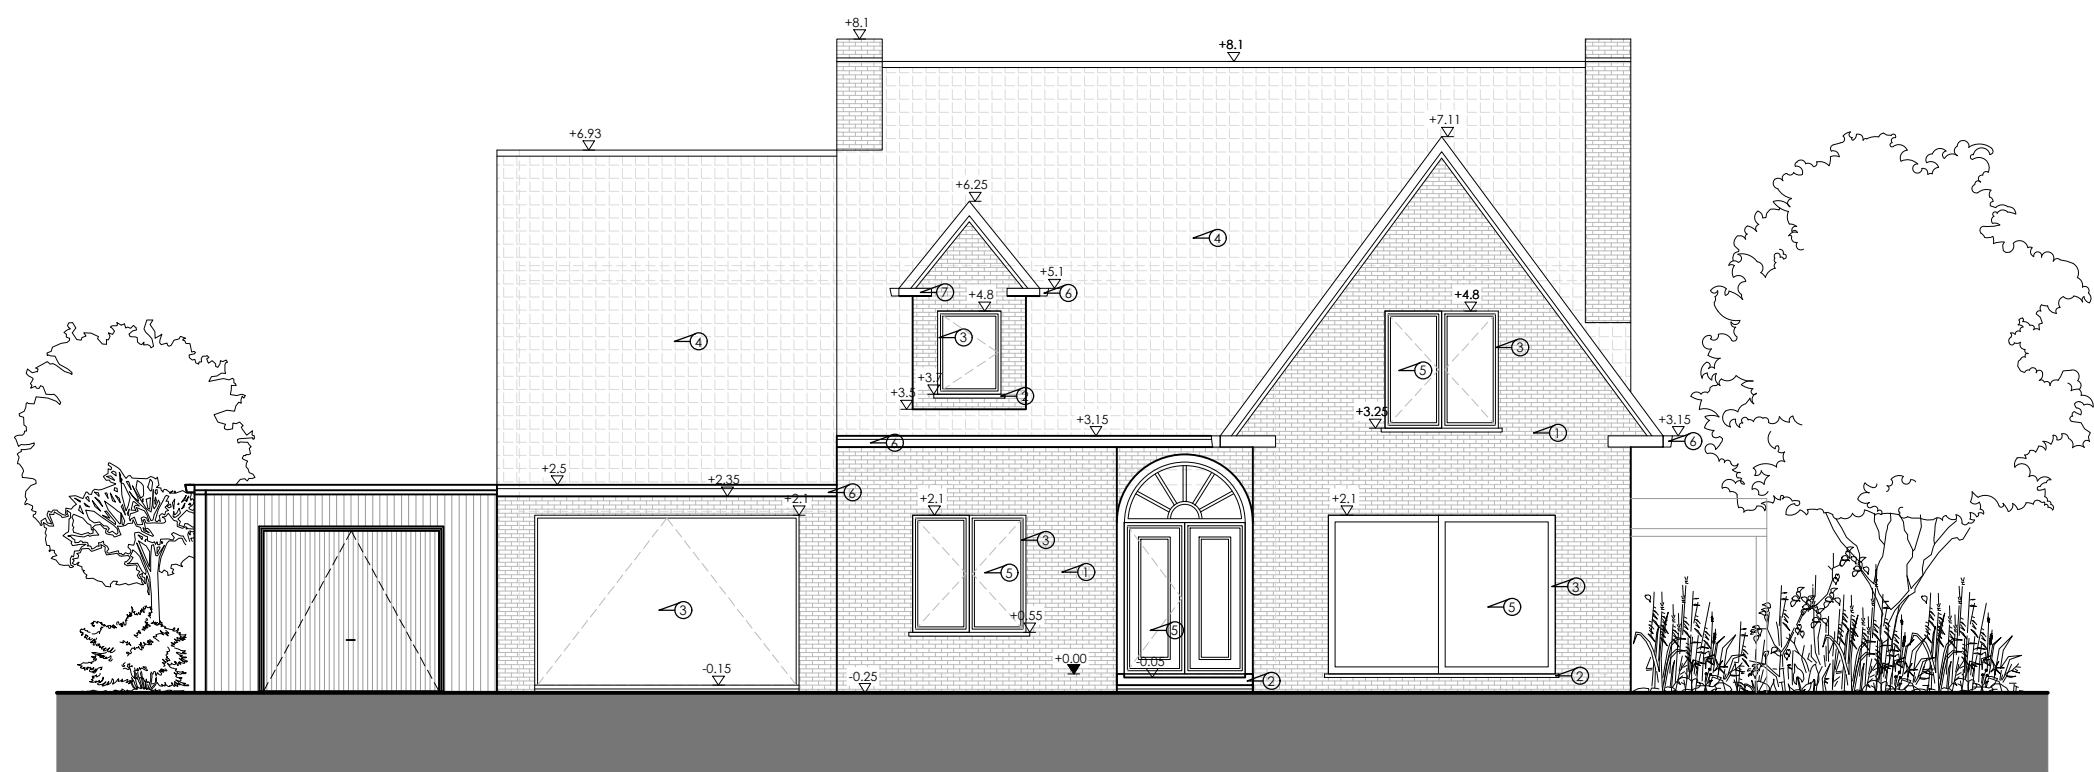

VOORGEVEL      schaal 1/100

|                          |   |              |
|--------------------------|---|--------------|
| BOUWHEER                 | <div>Dhr. Kenneth Peters<br/>Moerstraat 26<br/>9031 DRONGEN<br/>T +32 473 94 90 94</div>   | HANDTEKENING |
| ARCHITECT                | <div><div>BONTINCK<sup>®</sup></div><div>ARCHITECTURE AND ENGINEERING</div></div> <div>BONTINCK ARCHITECTURE AND ENGINEERING CVBA<br/>KORTRIJKSESTEENWEG 1092<br/>BE-9051 GENT   SINT-DENIJS-WESTREM   BELGIUM<br/>T +32 9 225 01 74   F +32 9 225 64 14<br/>STUDIEGROEP@BONTINCK.BIZ   WWW.BONTINCK.BIZ</div> |              |
| INGENIEUR<br>STABILITEIT |   |              |
| INGENIEUR<br>TECHNIEKEN  |   |              |
| AANNEMER                 |   |              |

MOERSTRAAT 26

Verbouwen badkamer - Aanleg zwembad - Nieuwbouw garage

VOORGEVEL-BESTAAND

| REVISIES |            |                   | DOSSIER: 24.008 |
|----------|------------|-------------------|-----------------|
| INDEX    | DATUM      | OMSCHRIJVING      | SCHAAL: 1/100   |
| A        | 16/05/2024 | Omgevingsaanvraag | BA              |
|          |            |                   |                 |
|          |            |                   |                 |
|          |            |                   | NUMMER          |
|          |            |                   |                 |
|          |            |                   |                 |
|          |            |                   |                 |
|          |            |                   |                 |