



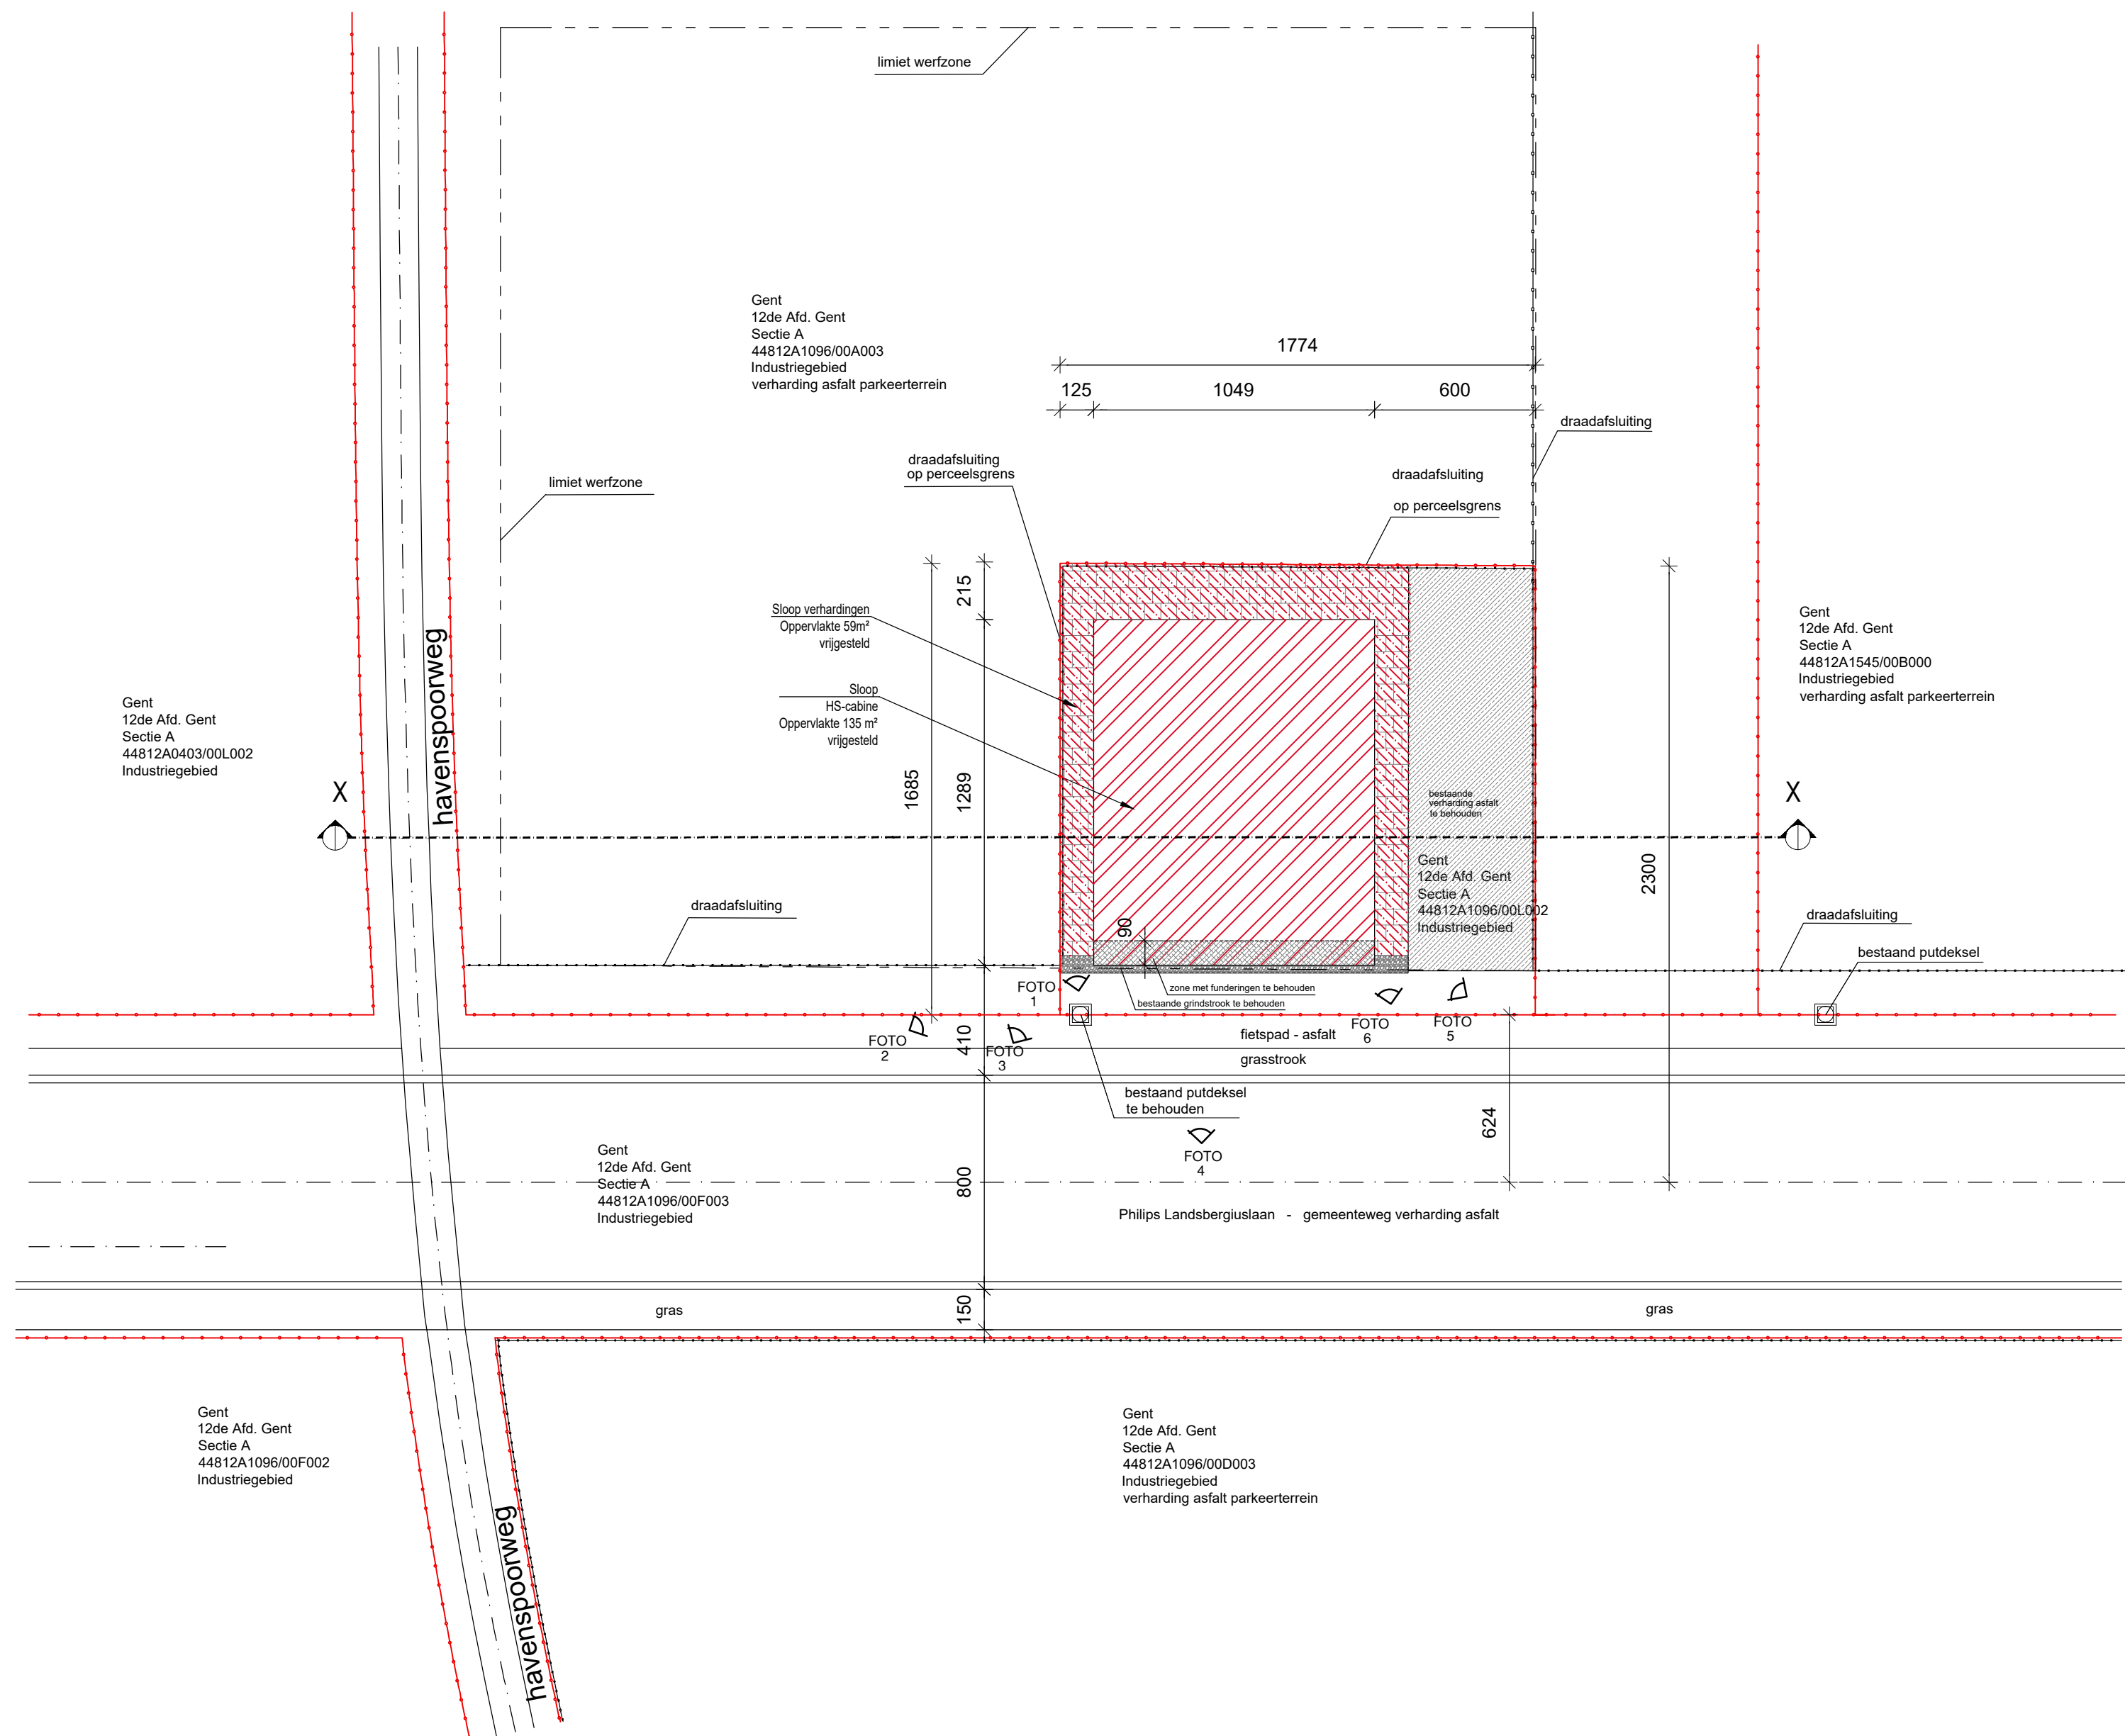

BA\_HS-cabine\_I\_B\_1\_inplanting bestaande toestand

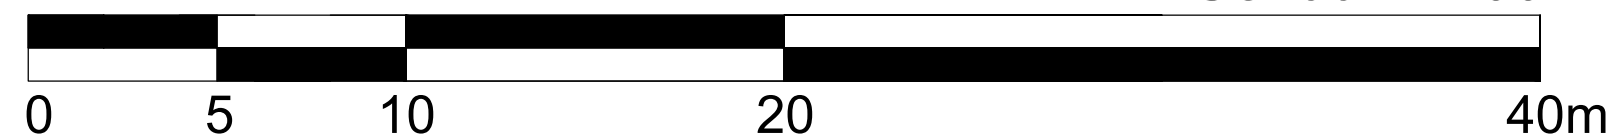

Schaal 1:200