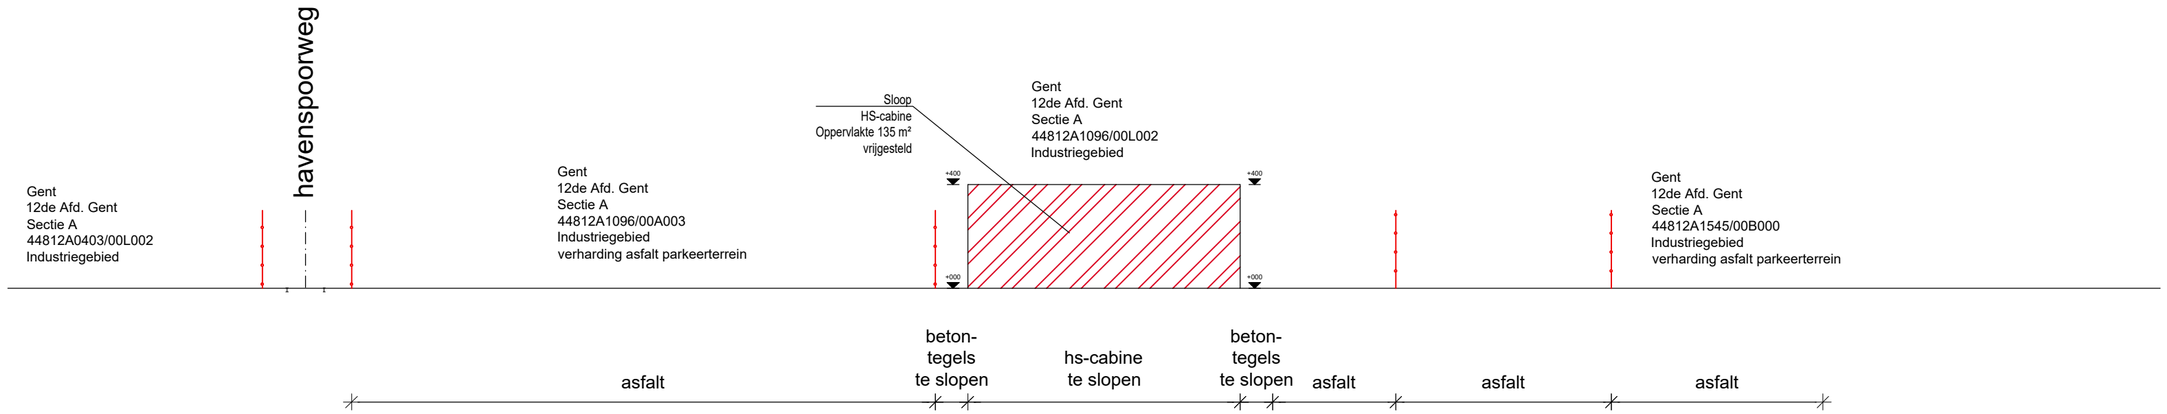

BA_HS-cabine_T_B_1_terreinprofiel X-X

Schaal 1:200

0 5 10 20 40m