


GEVELMATERIALEN

- 1. Gevelmetselwerk (wit gekaleid)
- 2. Gevelpleister (wit)
- 3. Buitenschrijnwerk hout (natuur)
- 4. Buitenschrijnwerk hout (rood geschilderd)
- 5. Dakpannen (zwart)
- 6. Dakpannen (rood)
- 7. Bakgoot (wit)
- 8. Gevelsokkel natuursteen (grijs)
- 9. Metselwerk

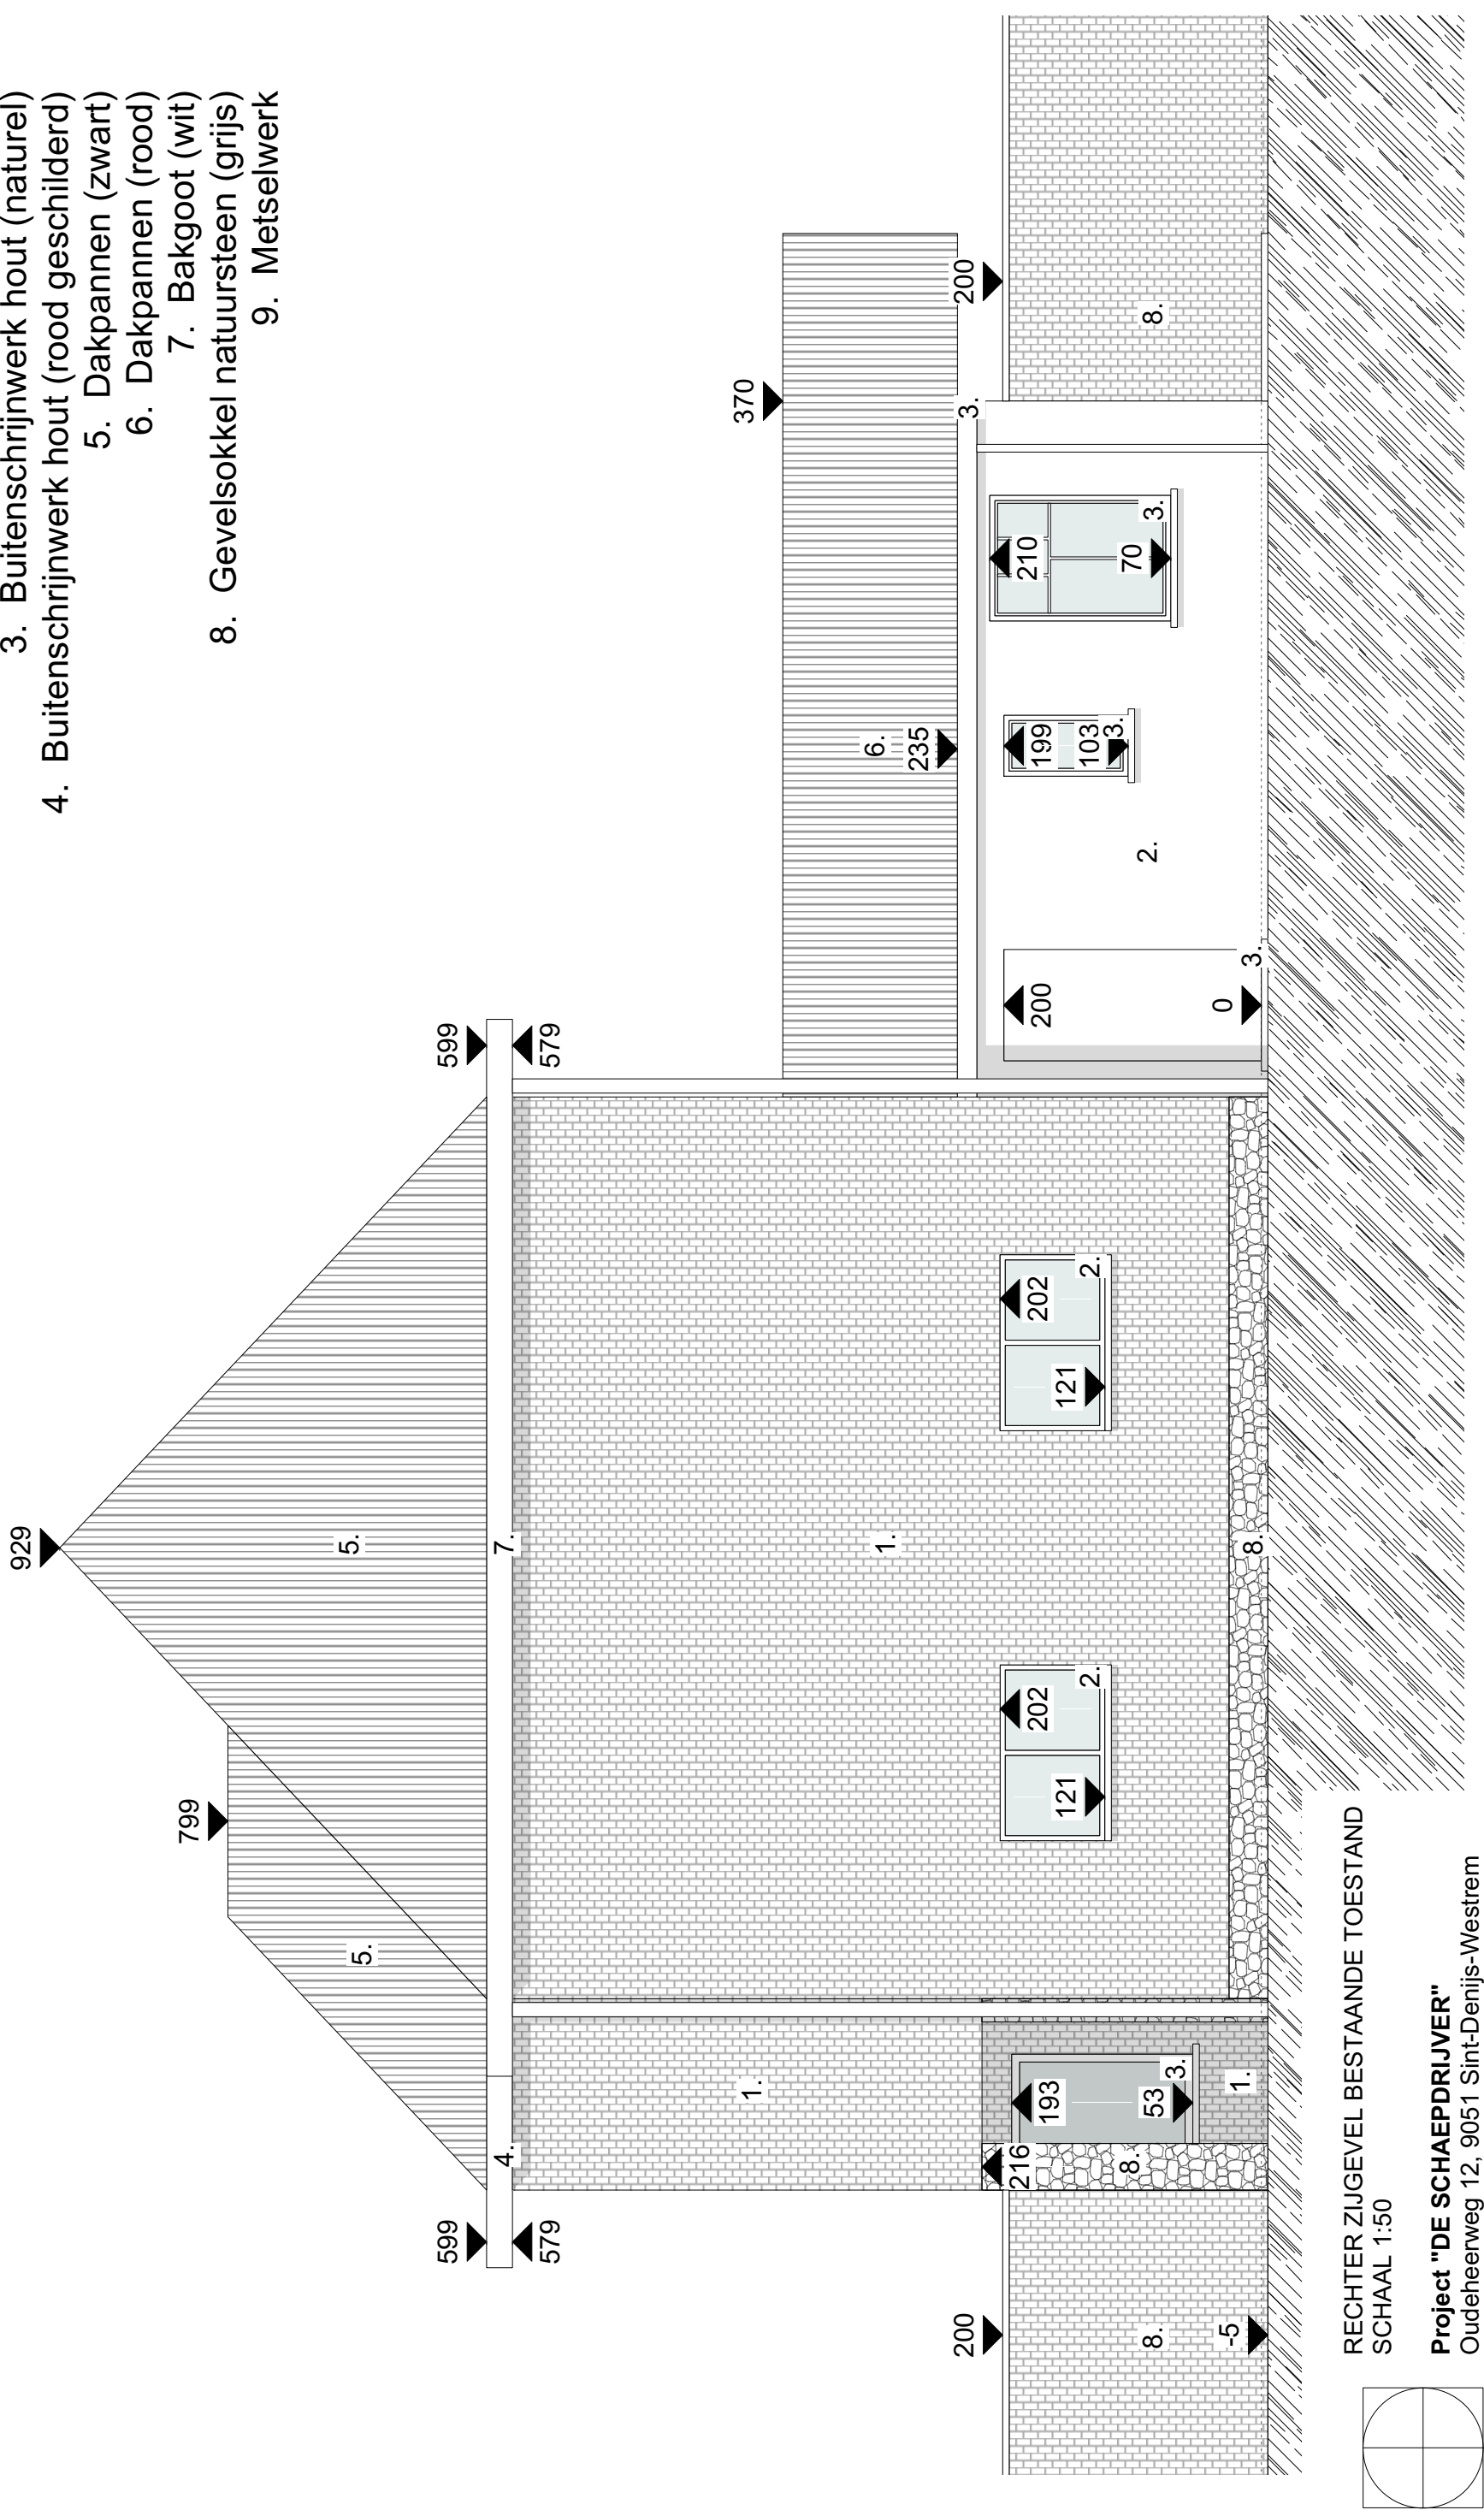

RECHTER ZIJGEVEL BESTAANDE TOESTAND
SCHAAL 1:50

Project "DE SCHAEPRIJVER"
Oudeheerweg 12, 9051 Sint-Denijs-Westrem