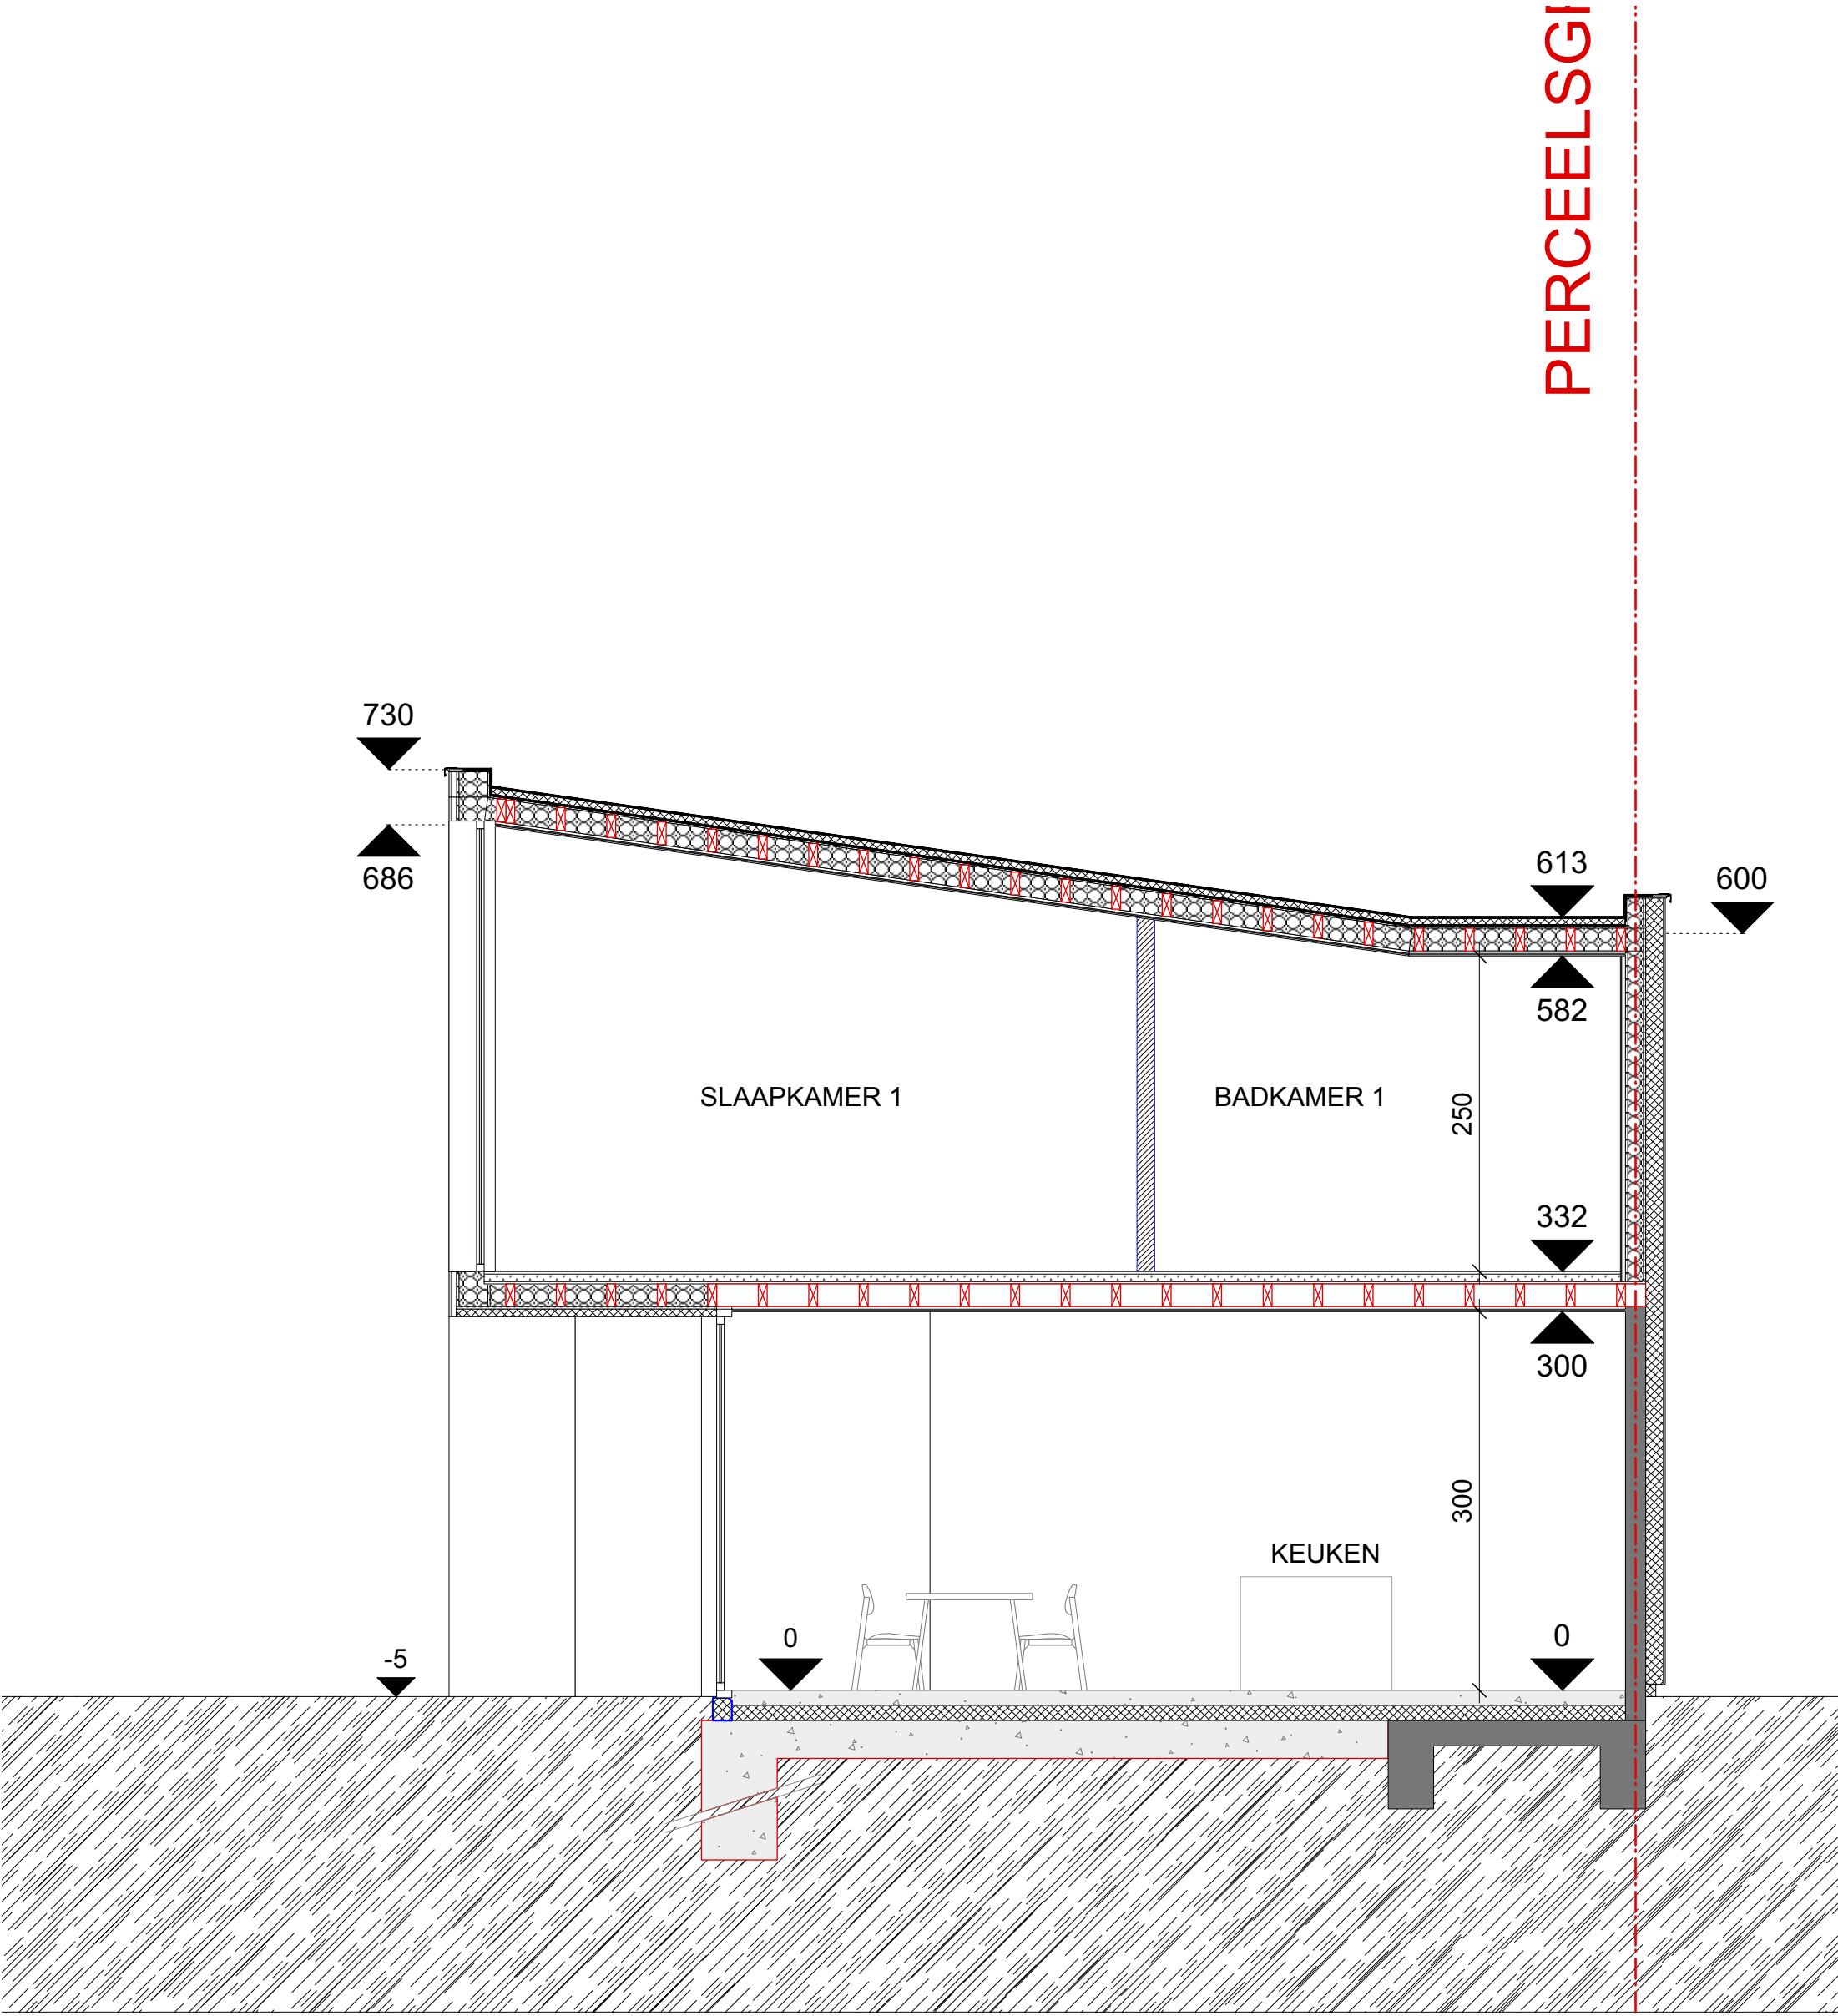


SNEDE DD' NIEUWE TOESTAND
SCHAAL 1:50

Project "DE SCHAEPDRIJVER"
Oudeheerweg 12, 9051 Sint-Denijs-Westrem

**ZIE BIJZONDERE
VOORWAARDE(N)**