
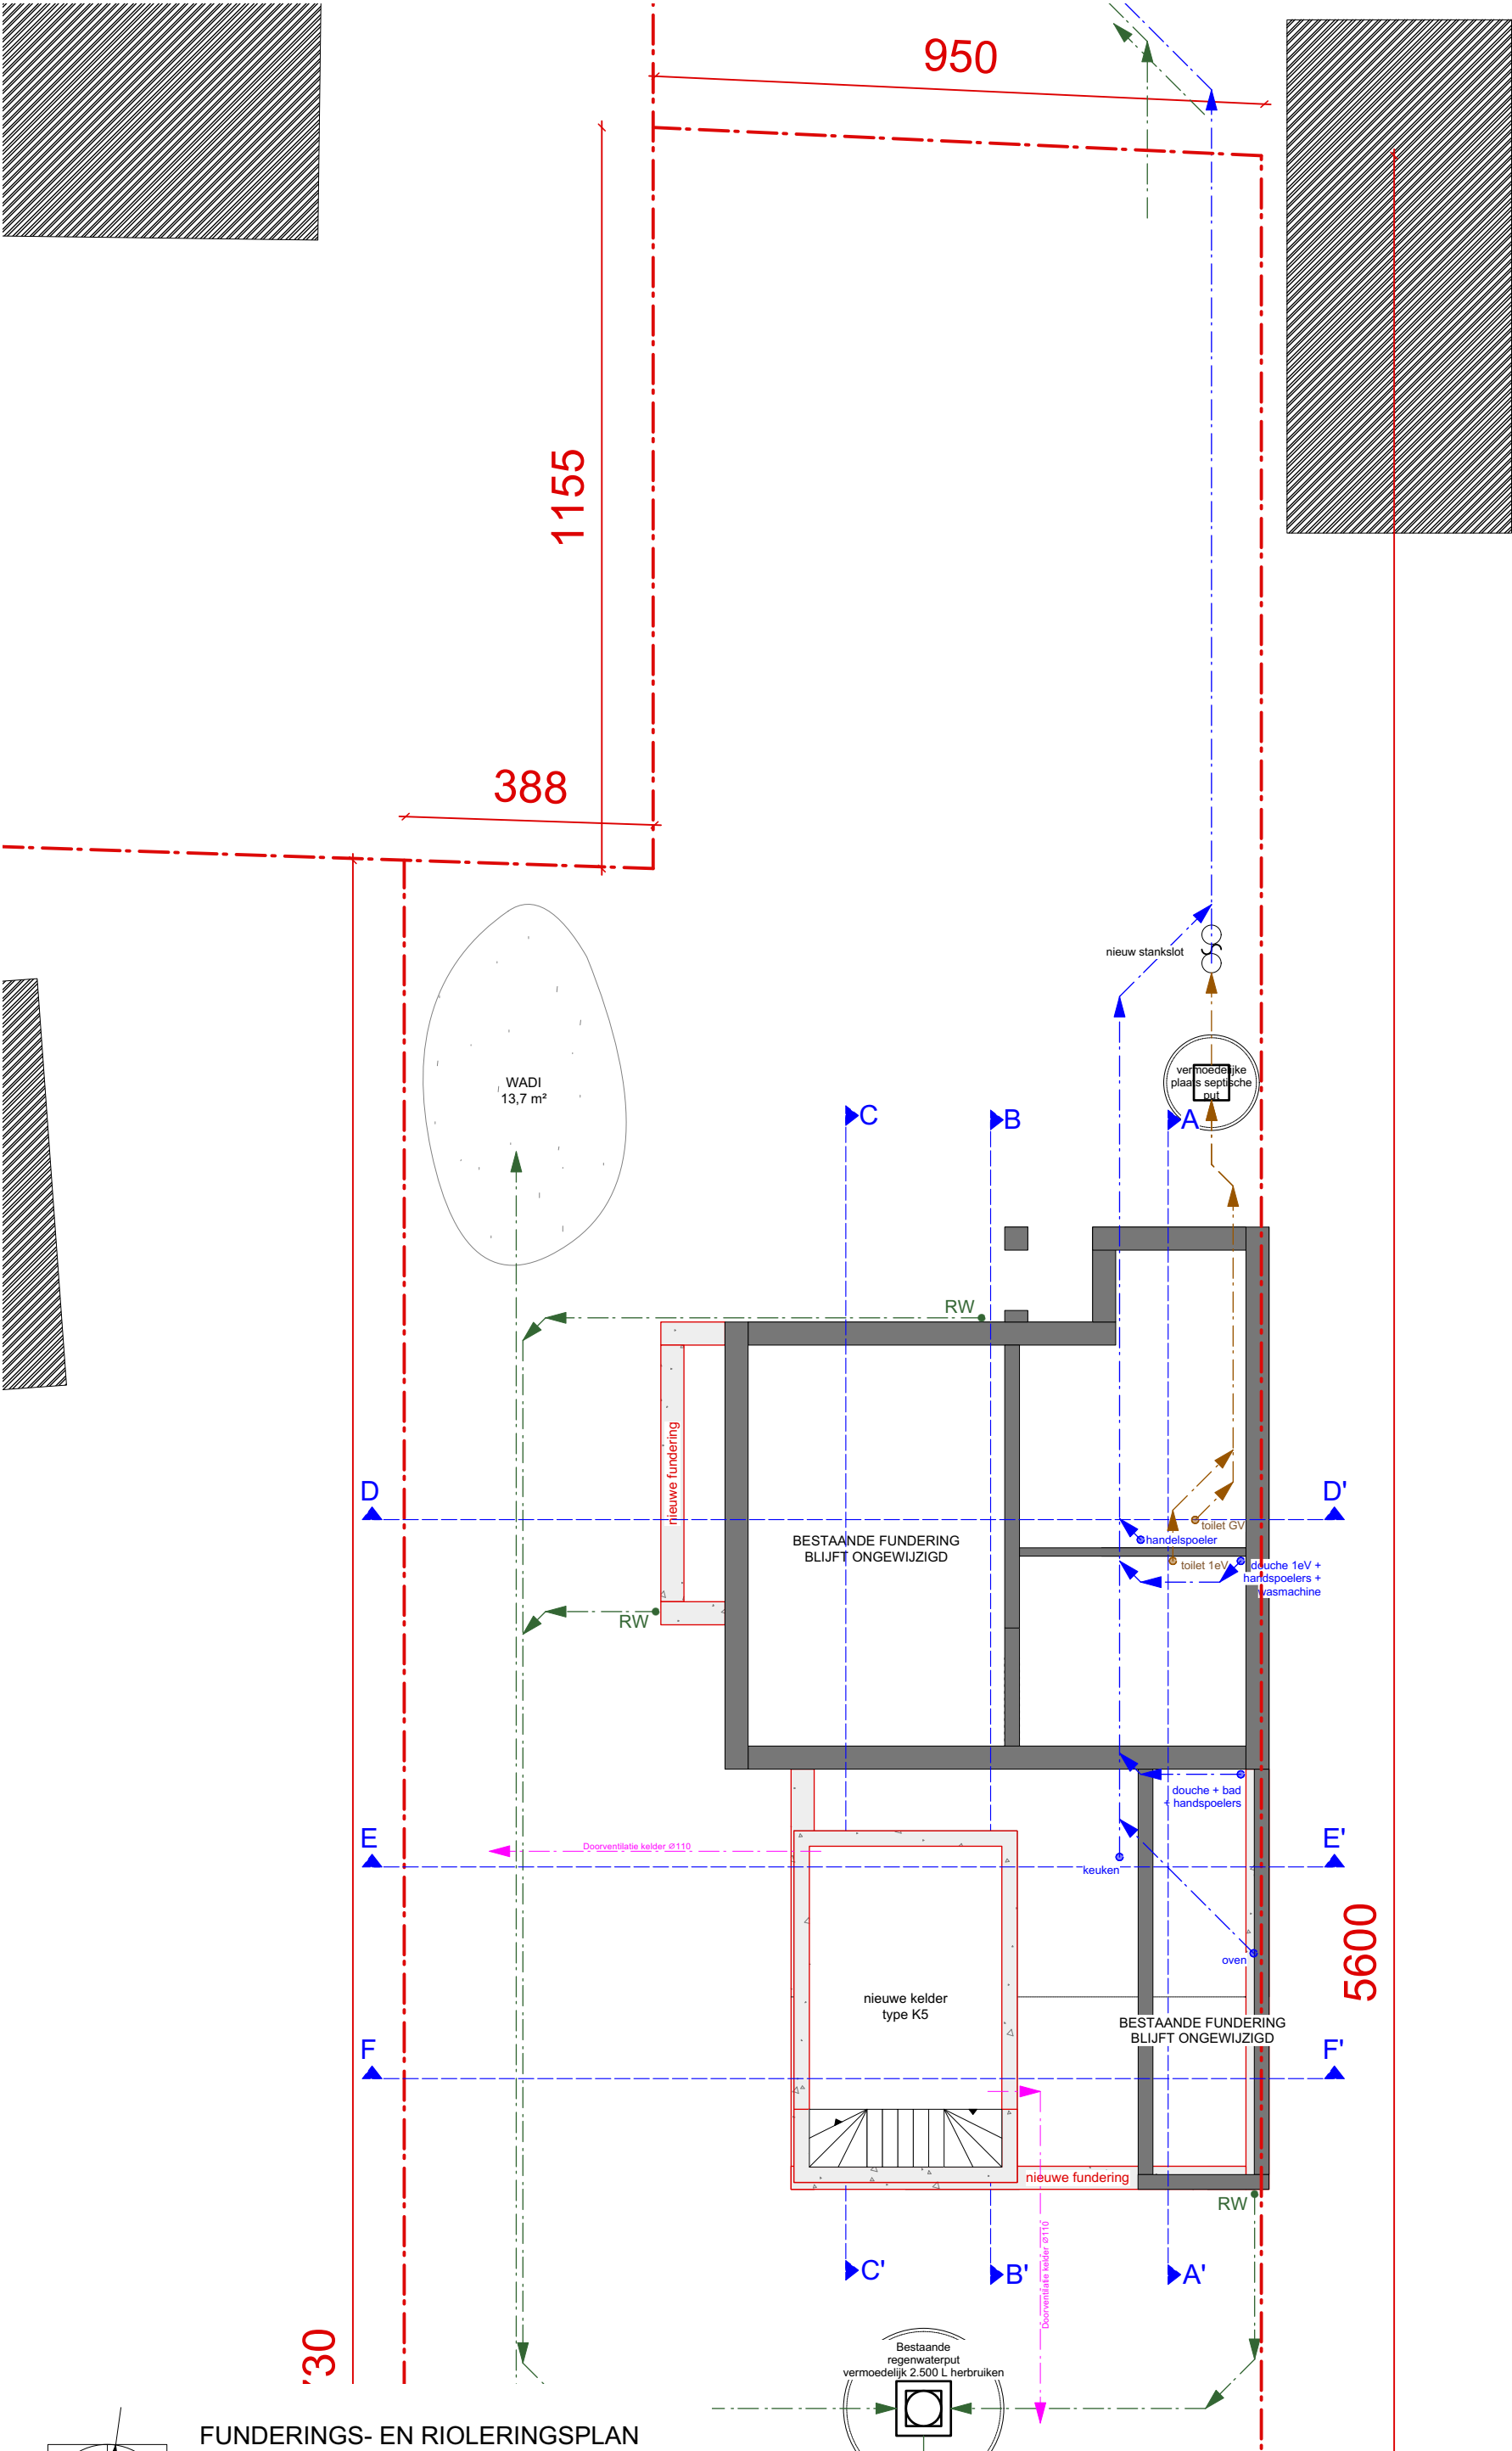
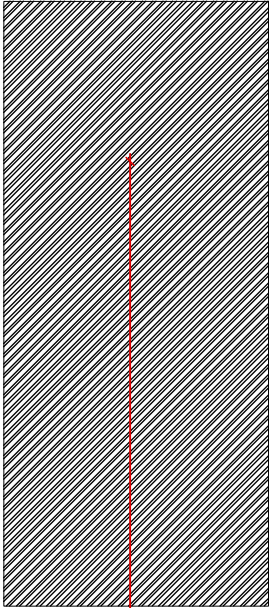
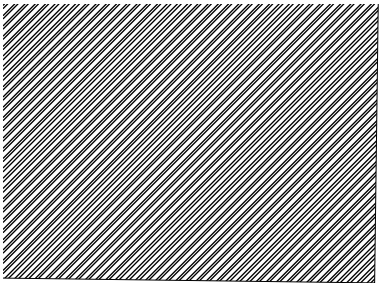


FUNDERINGS- EN RIOLERINGSPLAN
NIEUWE TOESTAND
SCHAAL 1:100

Project "DE SCHAEPDRIJVER"
Oudeheerweg 12, 9051 Sint-Denijs-Westrem

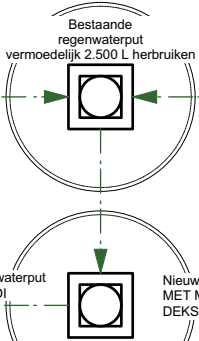

Indien bestaande regenwaterput
niet herbruikt kan worden zal een
nieuwe regenwaterput van 10.000
L geplaatst worden

**ZIE BIJZONDERE
VOORWAARDE(N)**