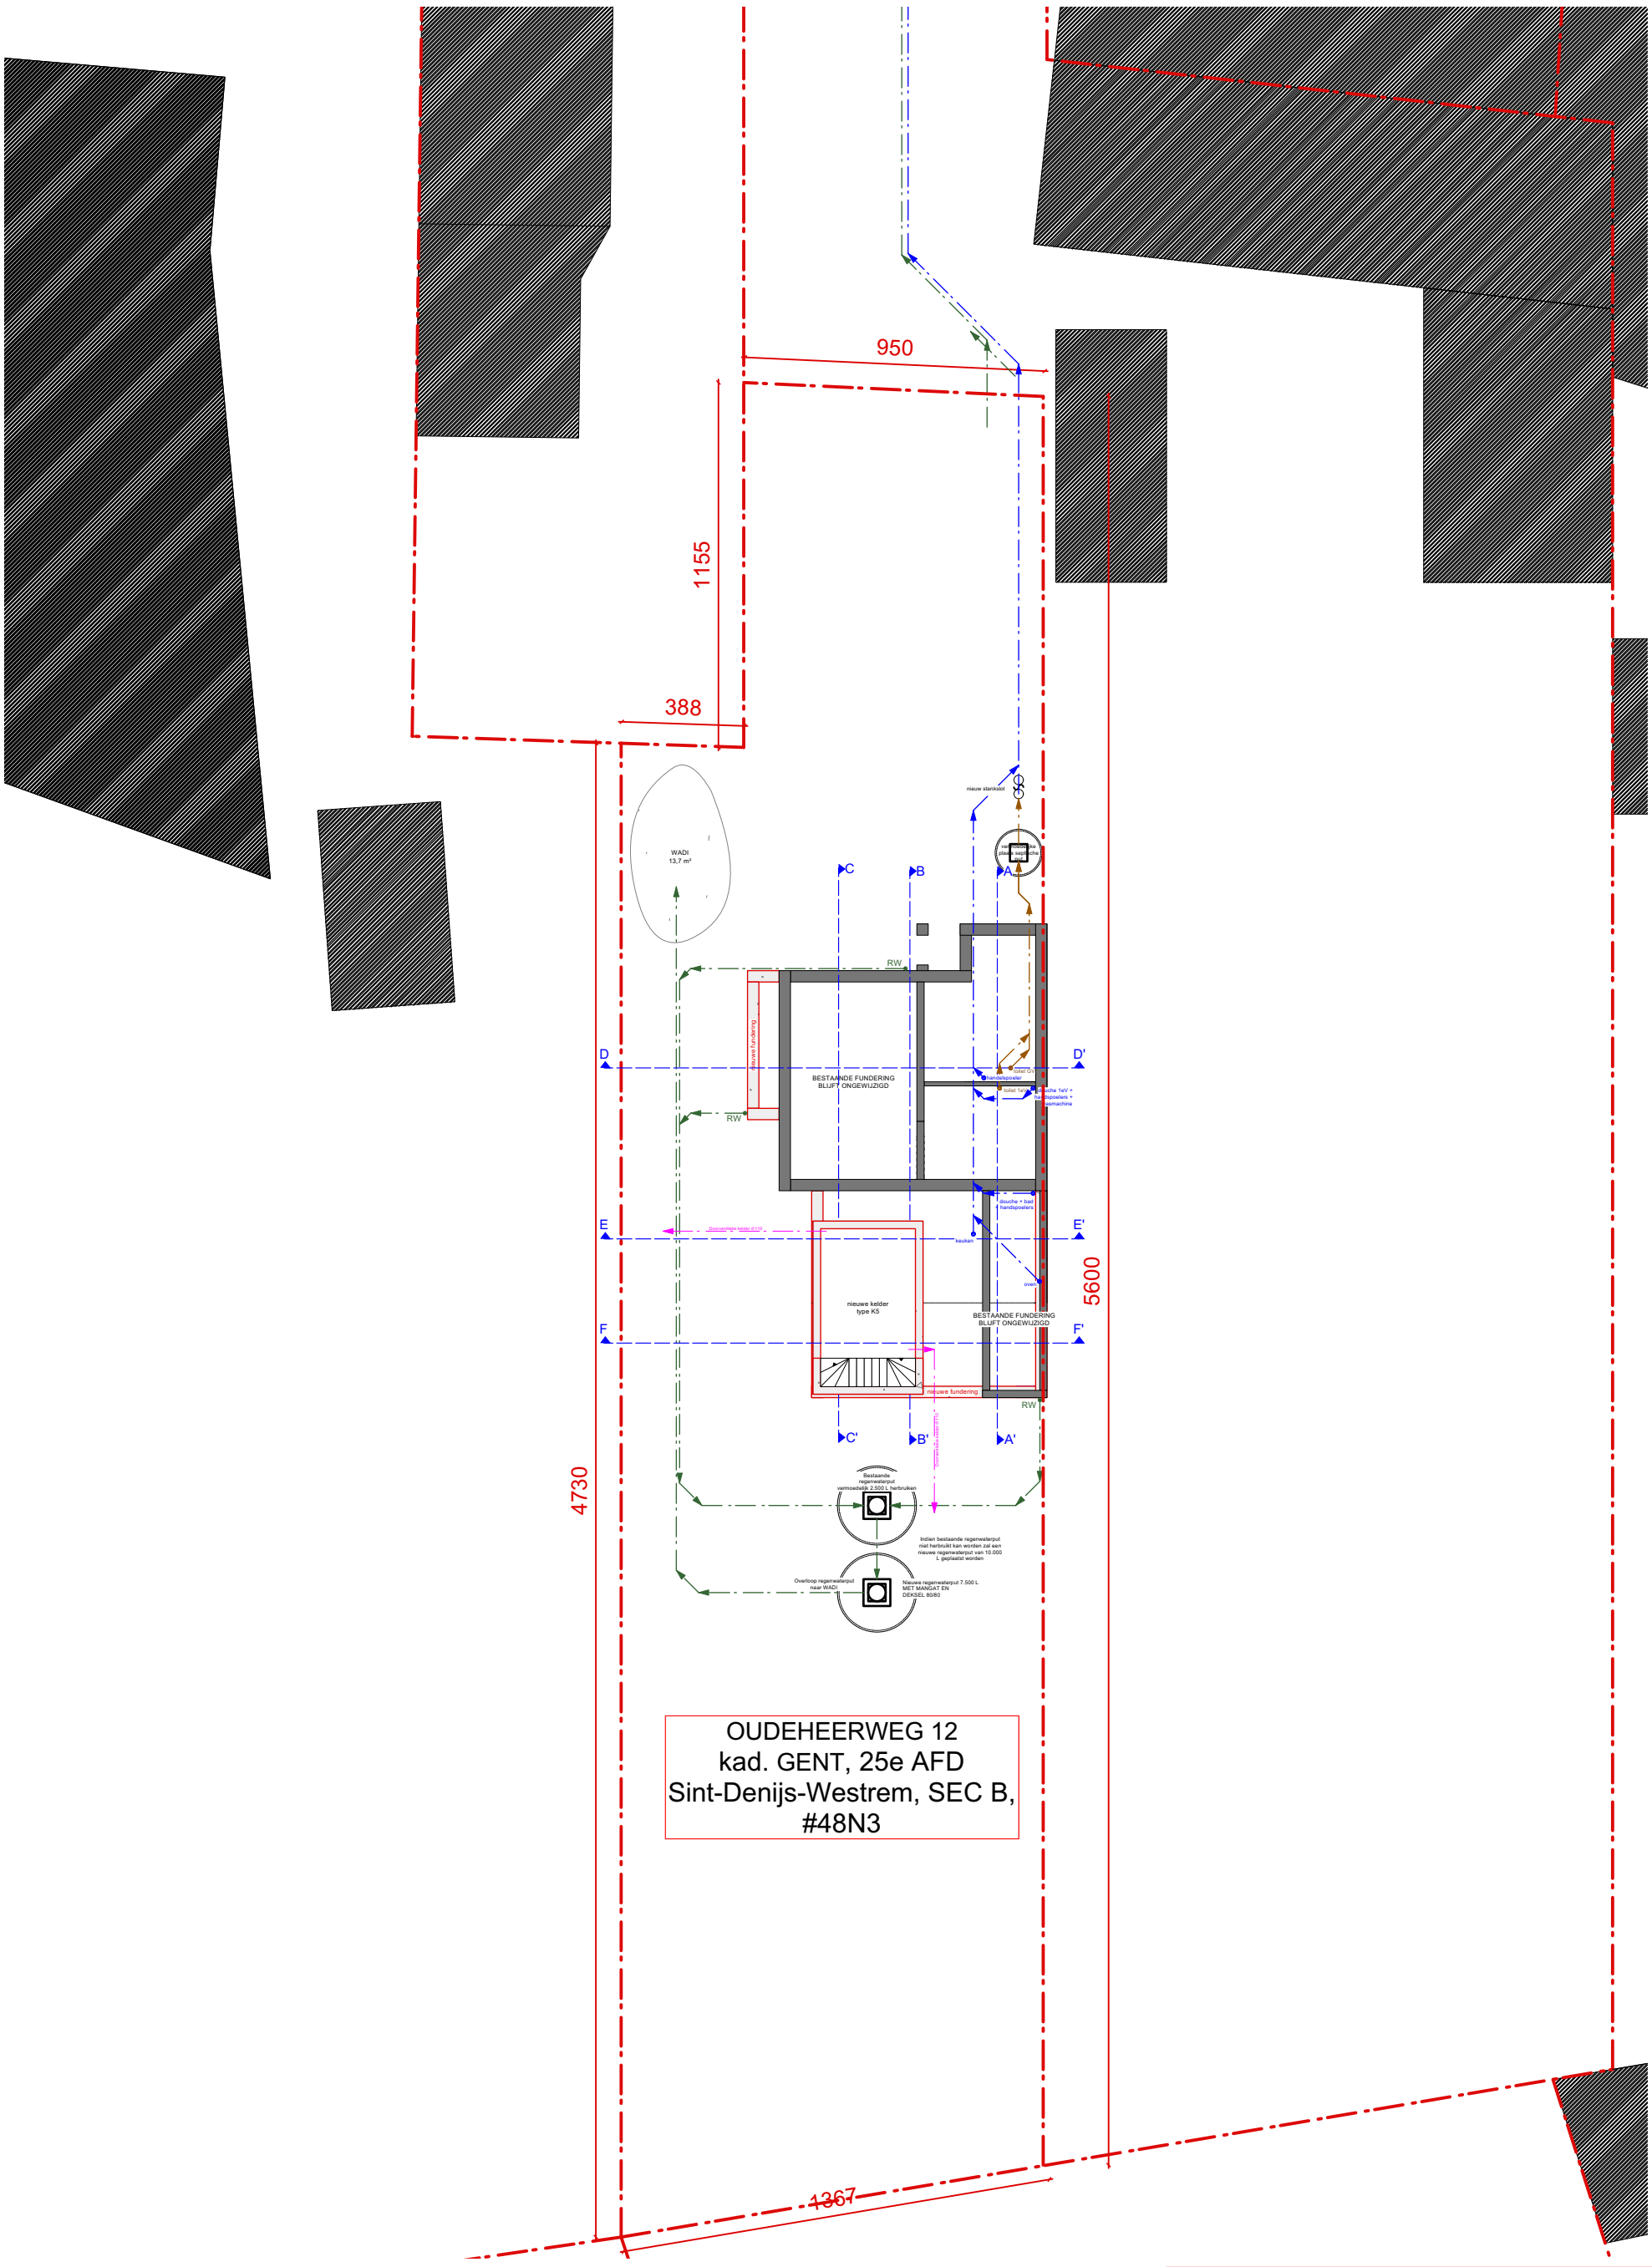

FUNDERINGS- EN RIOLERINGSPLAN
NIEUWE TOESTAND
SCHAAL 1:200

Project "DE SCHAEPDRIJVER"
Oudeheerweg 12, 9051 Sint-Denijs-Westrem

ZIE BIJZONDERE VOORWAARDE(N)