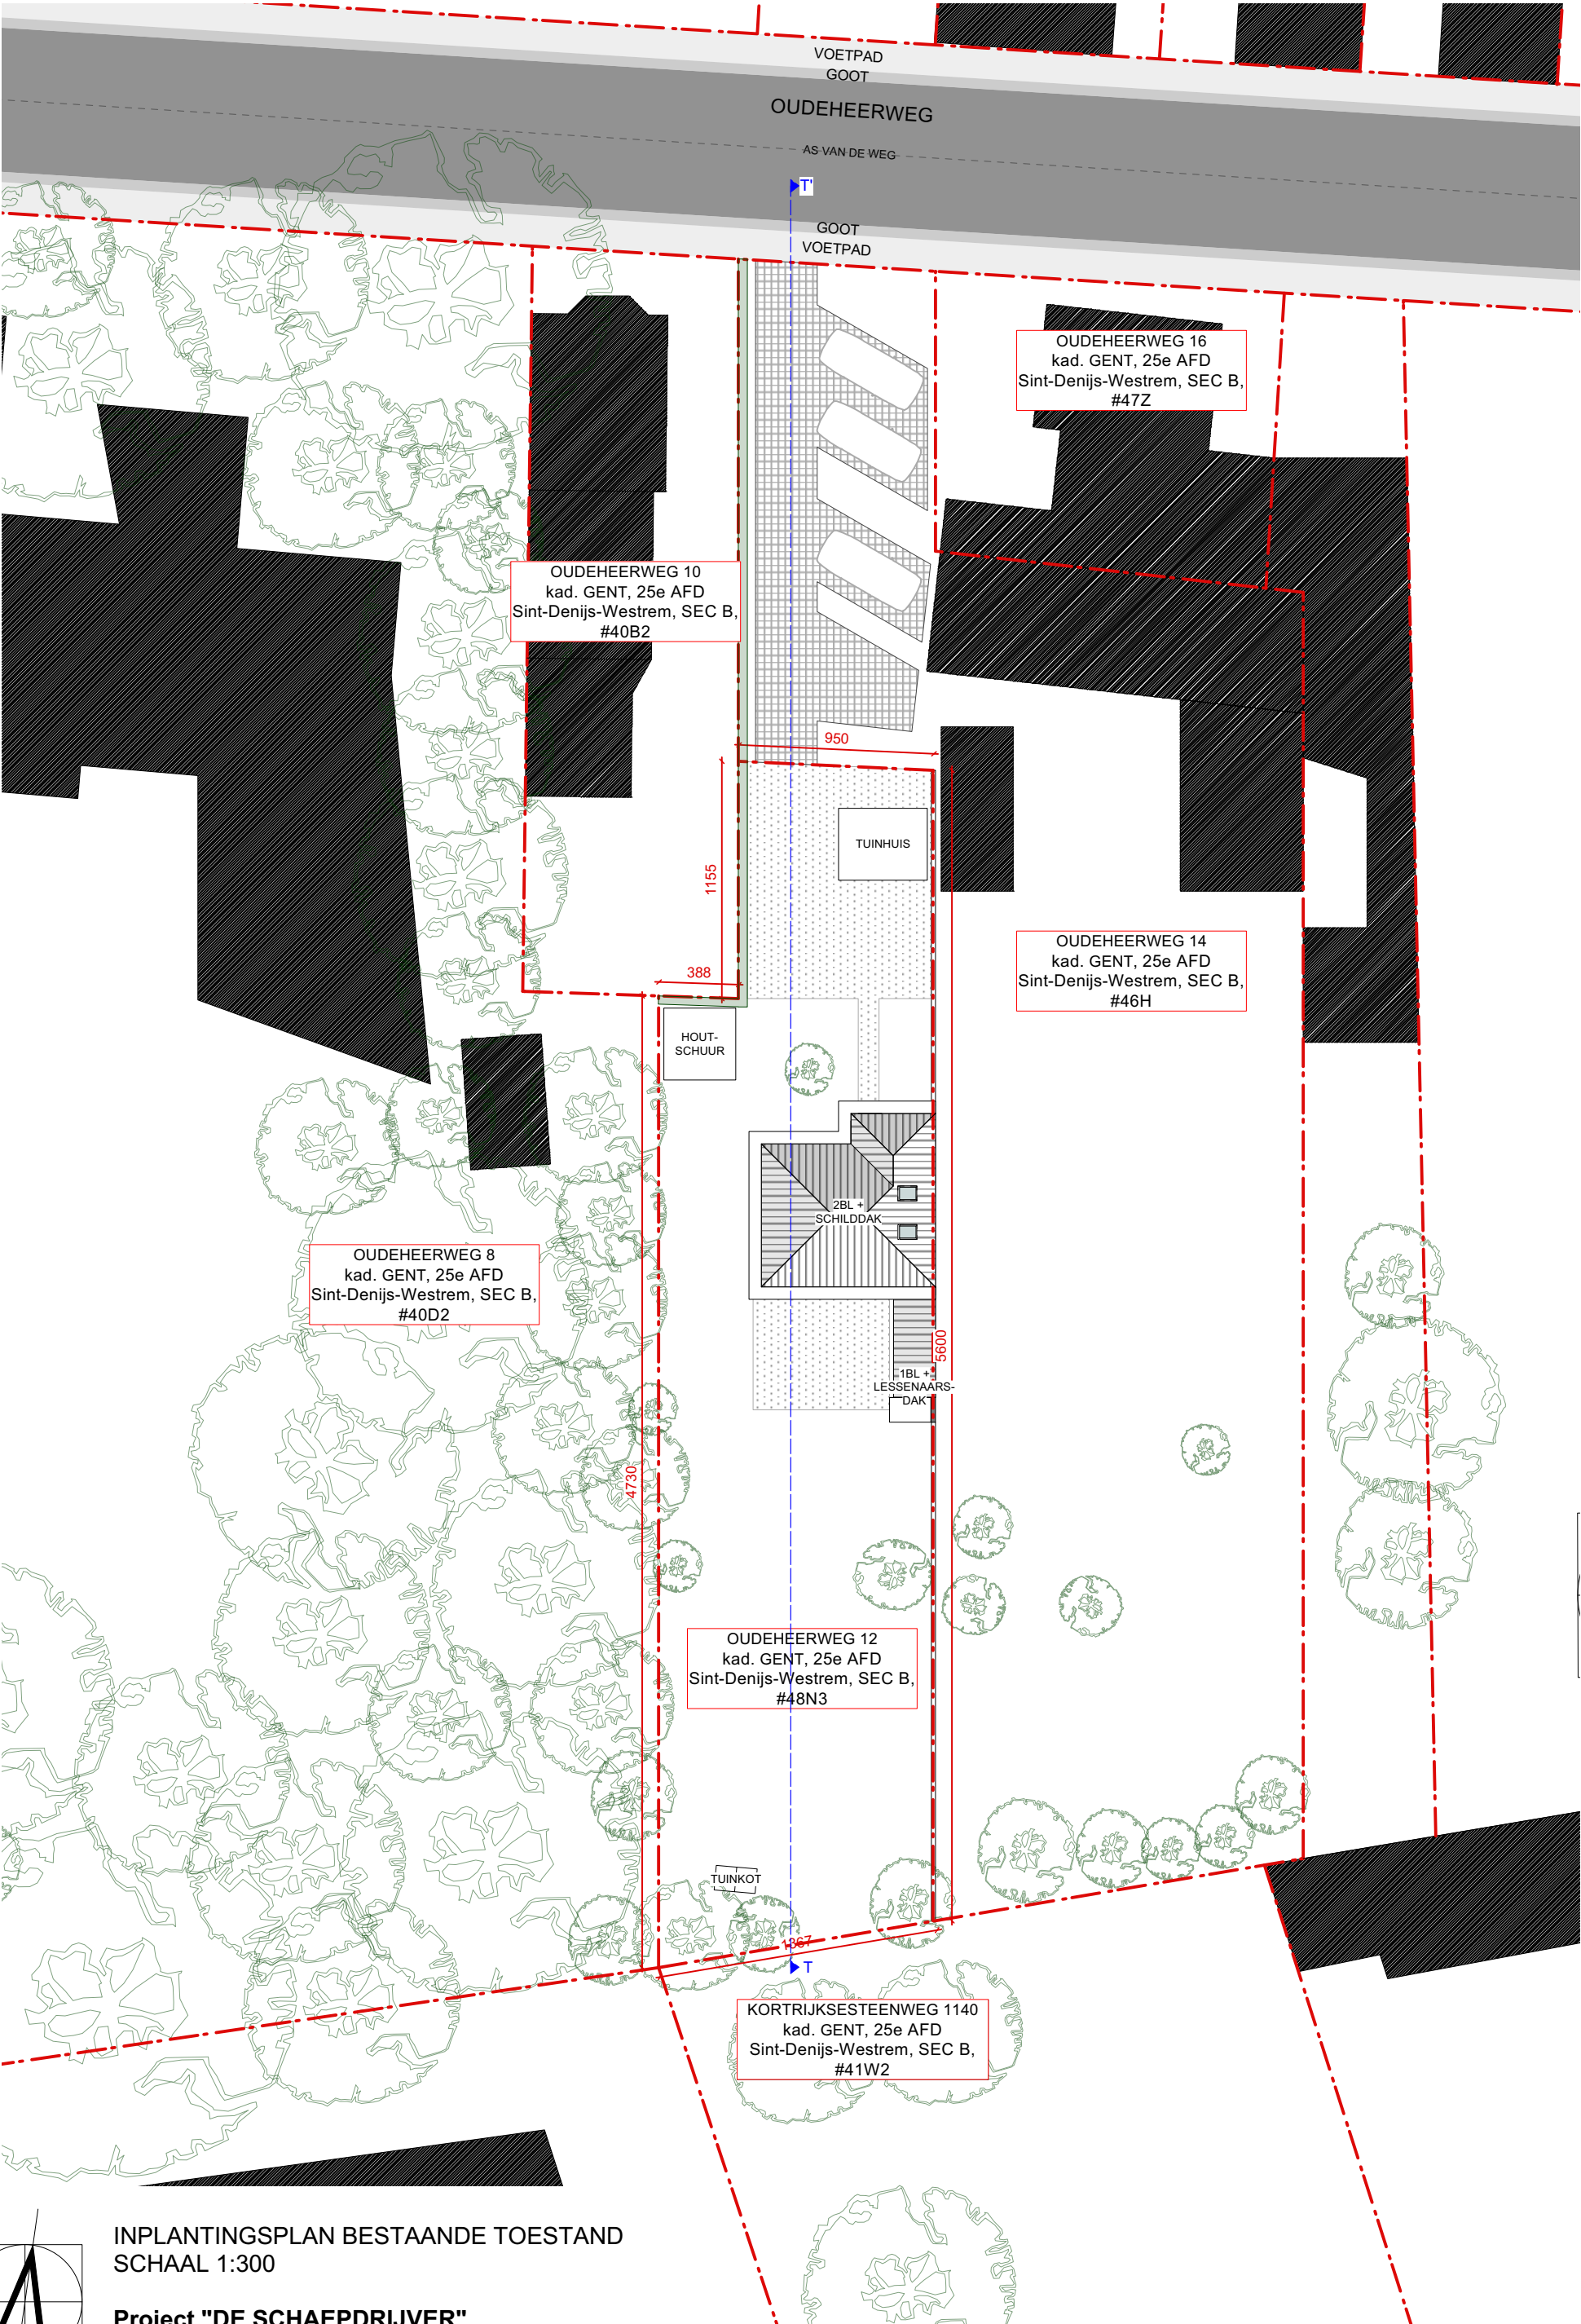


INPLANTINGSPLAN BESTAANDE TOESTAND
SCHAAL 1:300

Project "DE SCHAEPDRIJVER"
Oudeheerweg 12, 9051 Sint-Denijs-Westrem