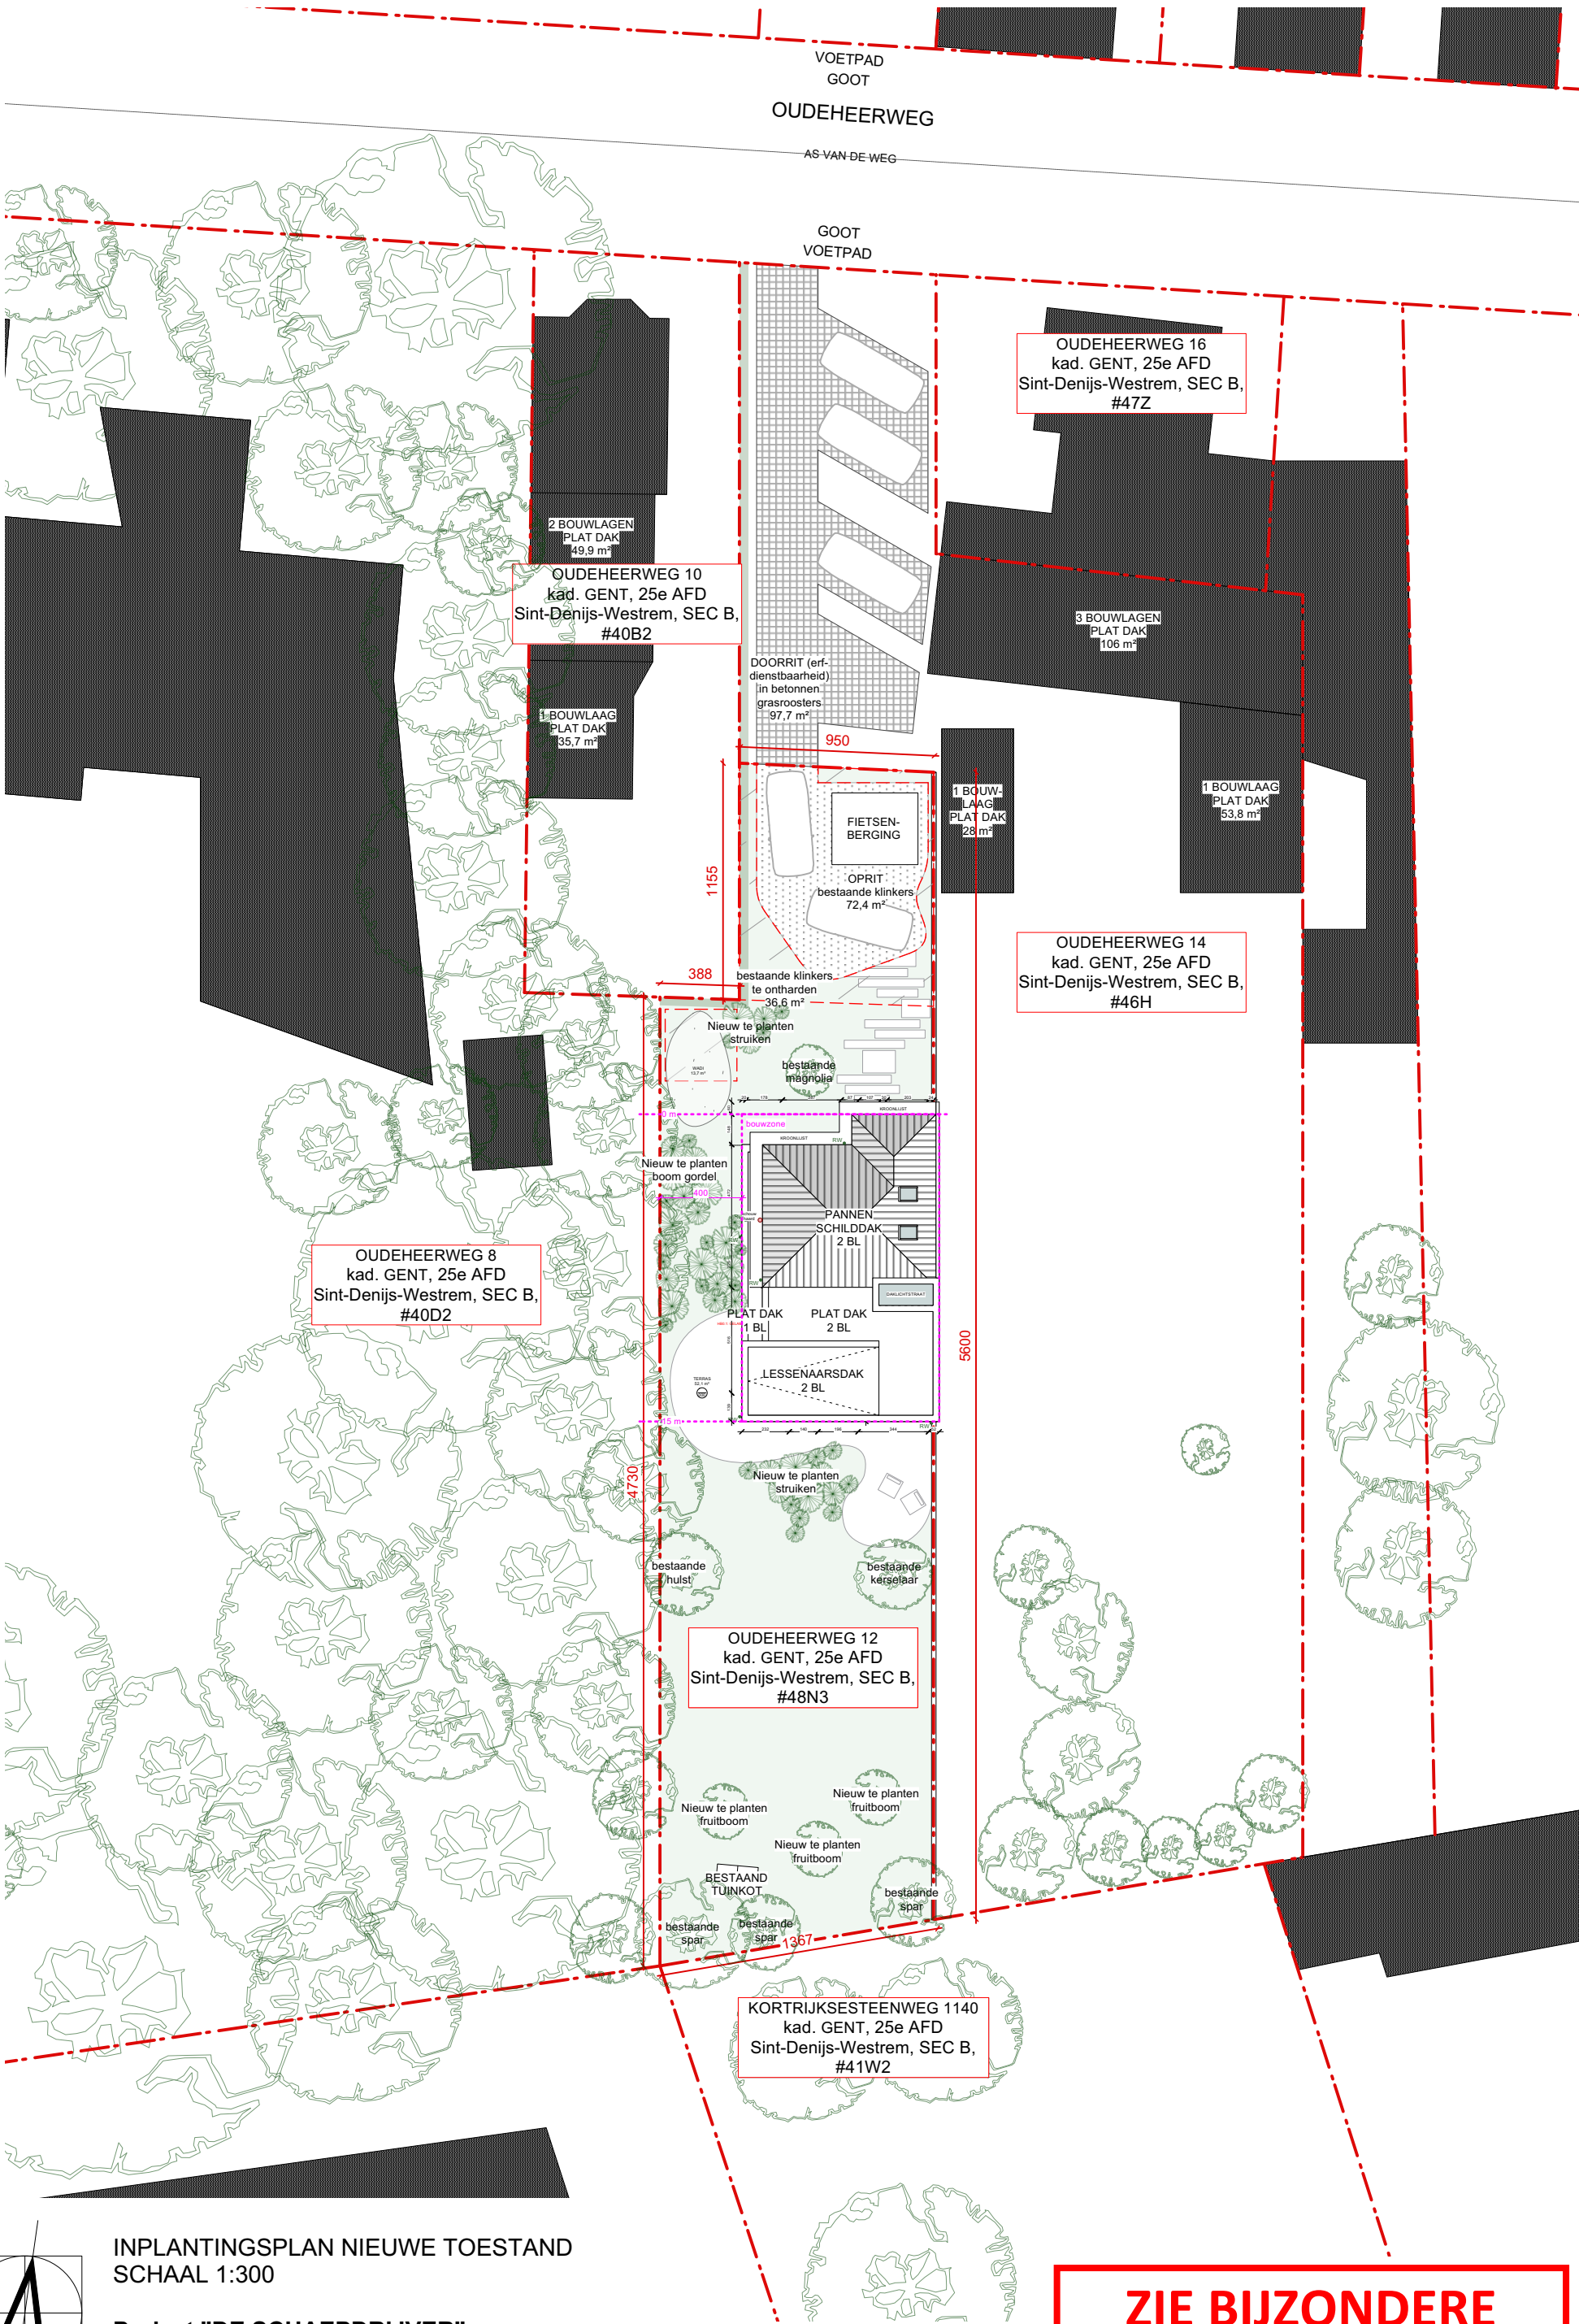


INPLANTINGSPLAN NIEUWE TOESTAND
SCHAAL 1:300

Project "DE SCHAEPPDRIJVER"
Oudeheerweg 12, 9051 Sint-Denijs-Westrem

**ZIE BIJZONDERE
VOORWAARDE(N)**