
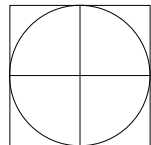


GEVELMATERIALEN

- 1. Gevelmetselwerk (wit gekaleid) - bestaand
- 2. Gevelpleister betonlook (grijs) - nieuw
- 3. Gevelbekleding zink (grijs) - nieuw
- 4. Gevelpleister crepi (wit) - nieuw
- 5. Dakpannen (zwart) - bestaand
- 6. Buitenschrijnwerk hout (naturel) - bestaand
- 7. Buitenschrijnwerk hout (naturel) - nieuw
- 8. Gevelsokkel natuursteen (grijs) - bestaand
- 9. Metselwerk - bestaand

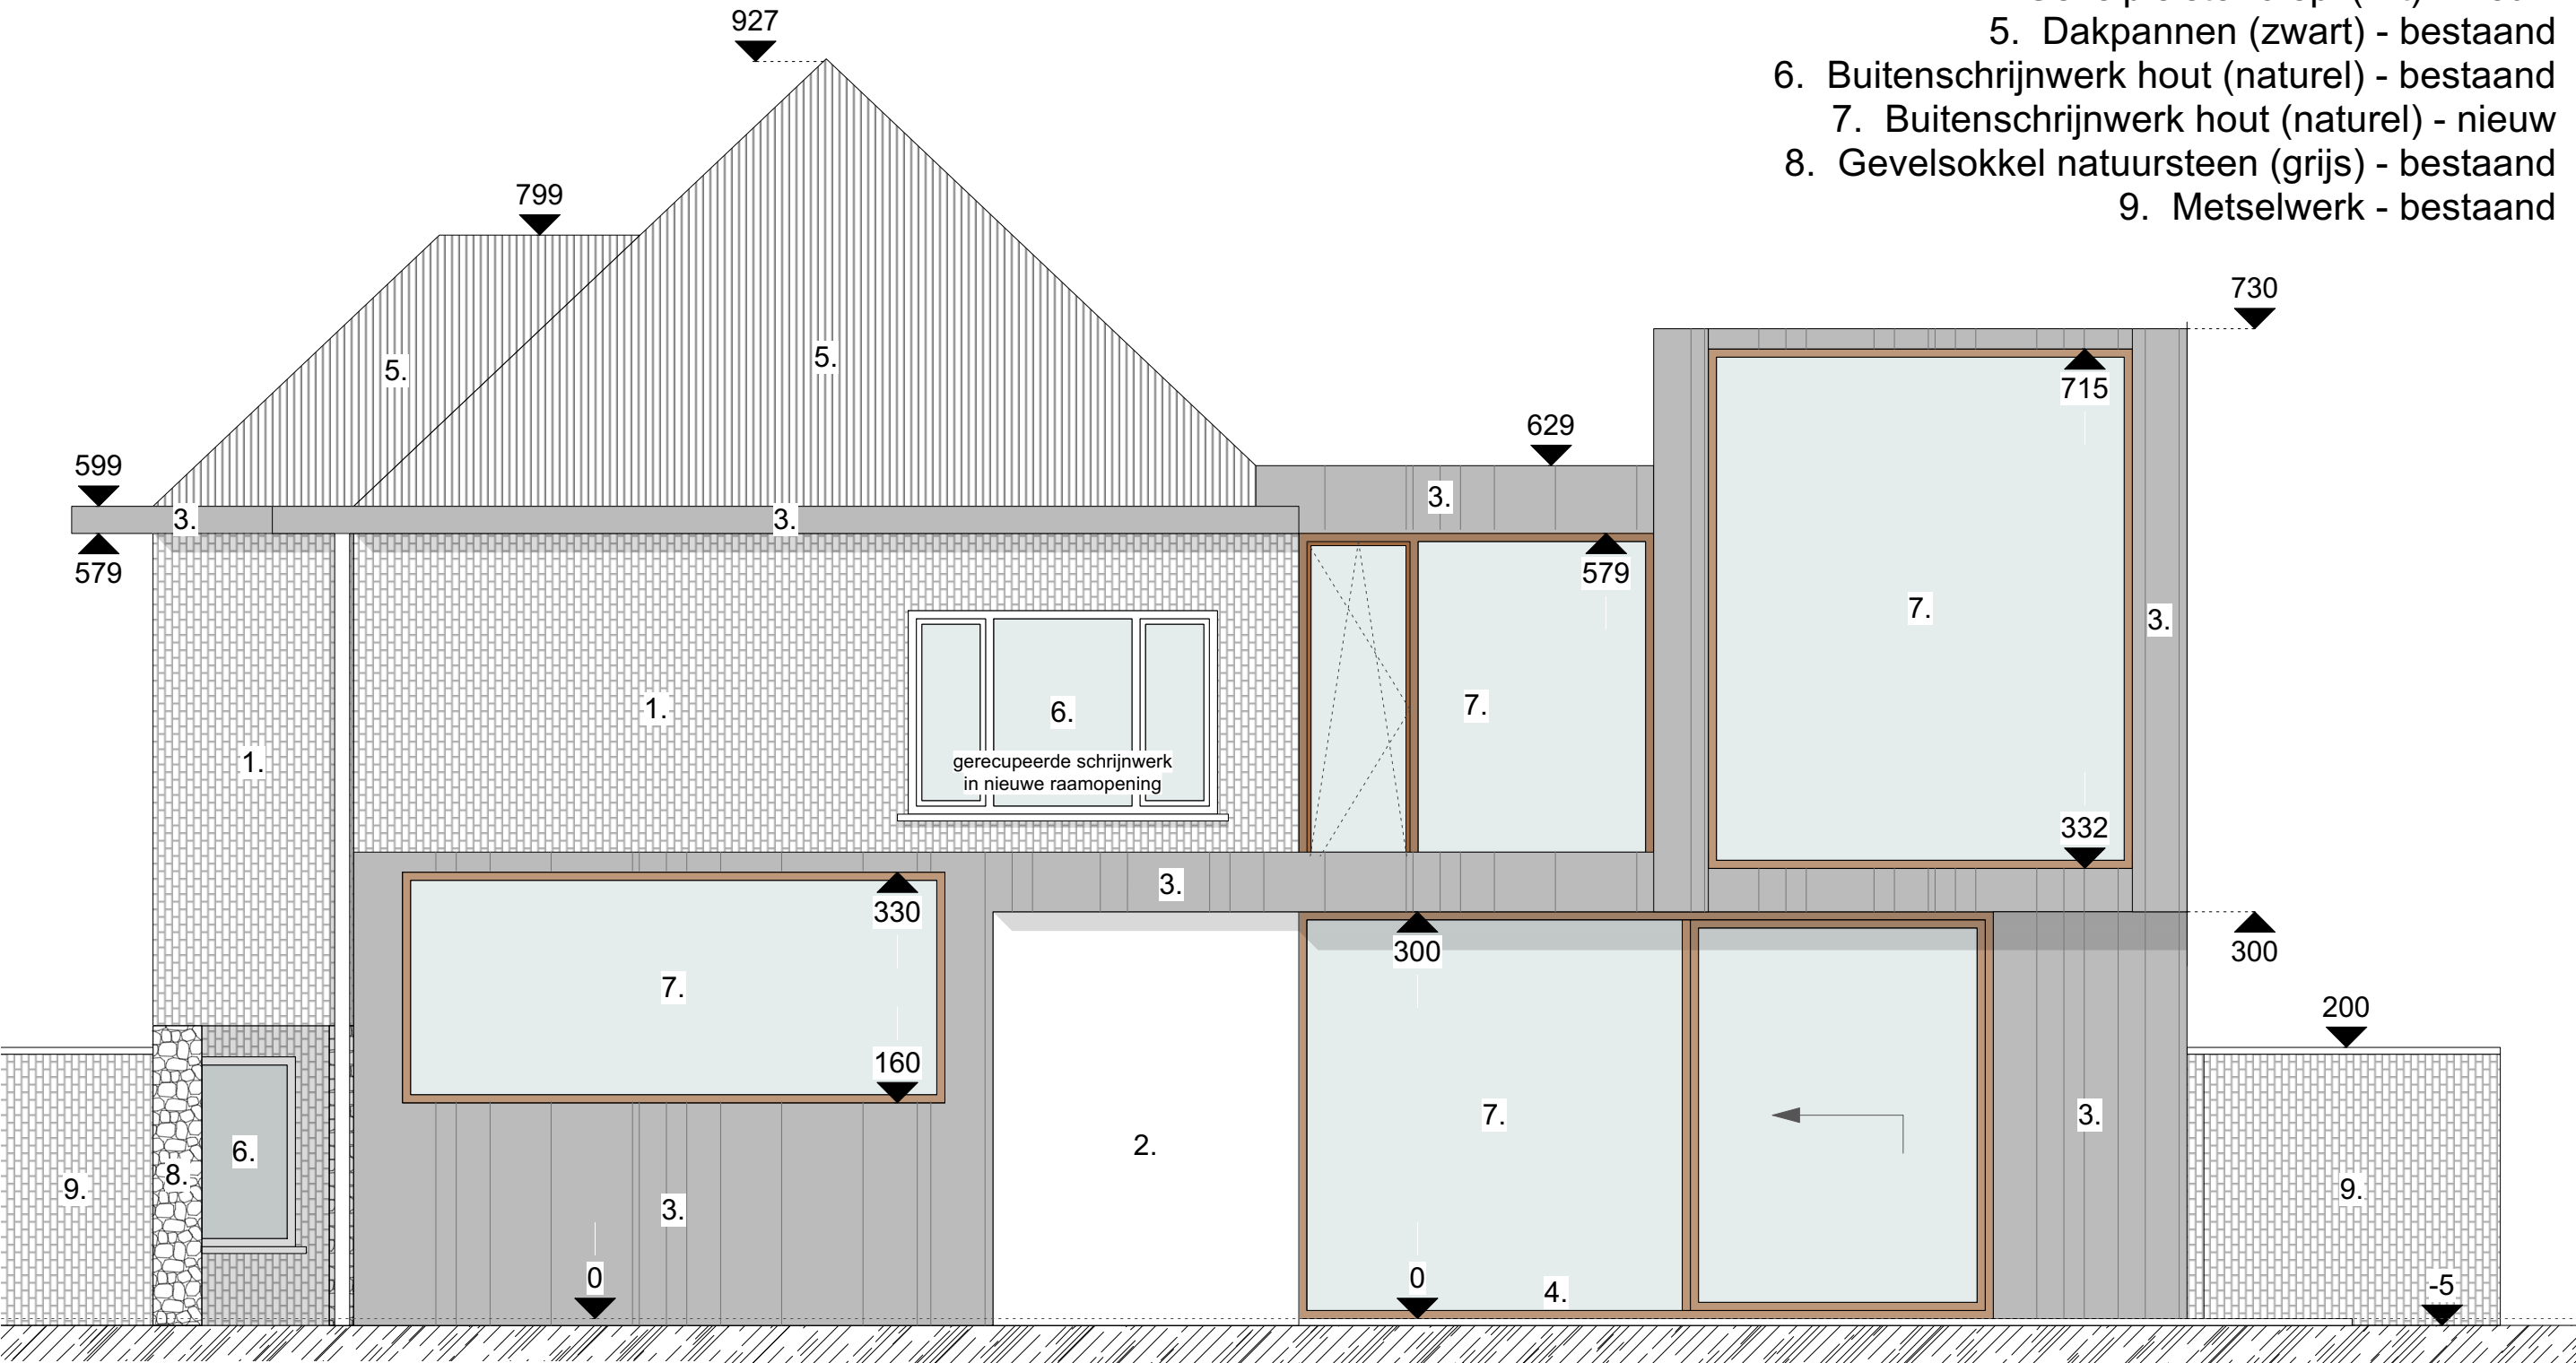

RECHTER ZIJGEVEL NIEUWE TOESTAND
SCHAAL 1:50

Project "DE SCHAEPDRIJVER"
Oudeheerweg 12, 9051 Sint-Denijs-Westrem

**ZIE BIJZONDERE
VOORWAARDE(N)**