


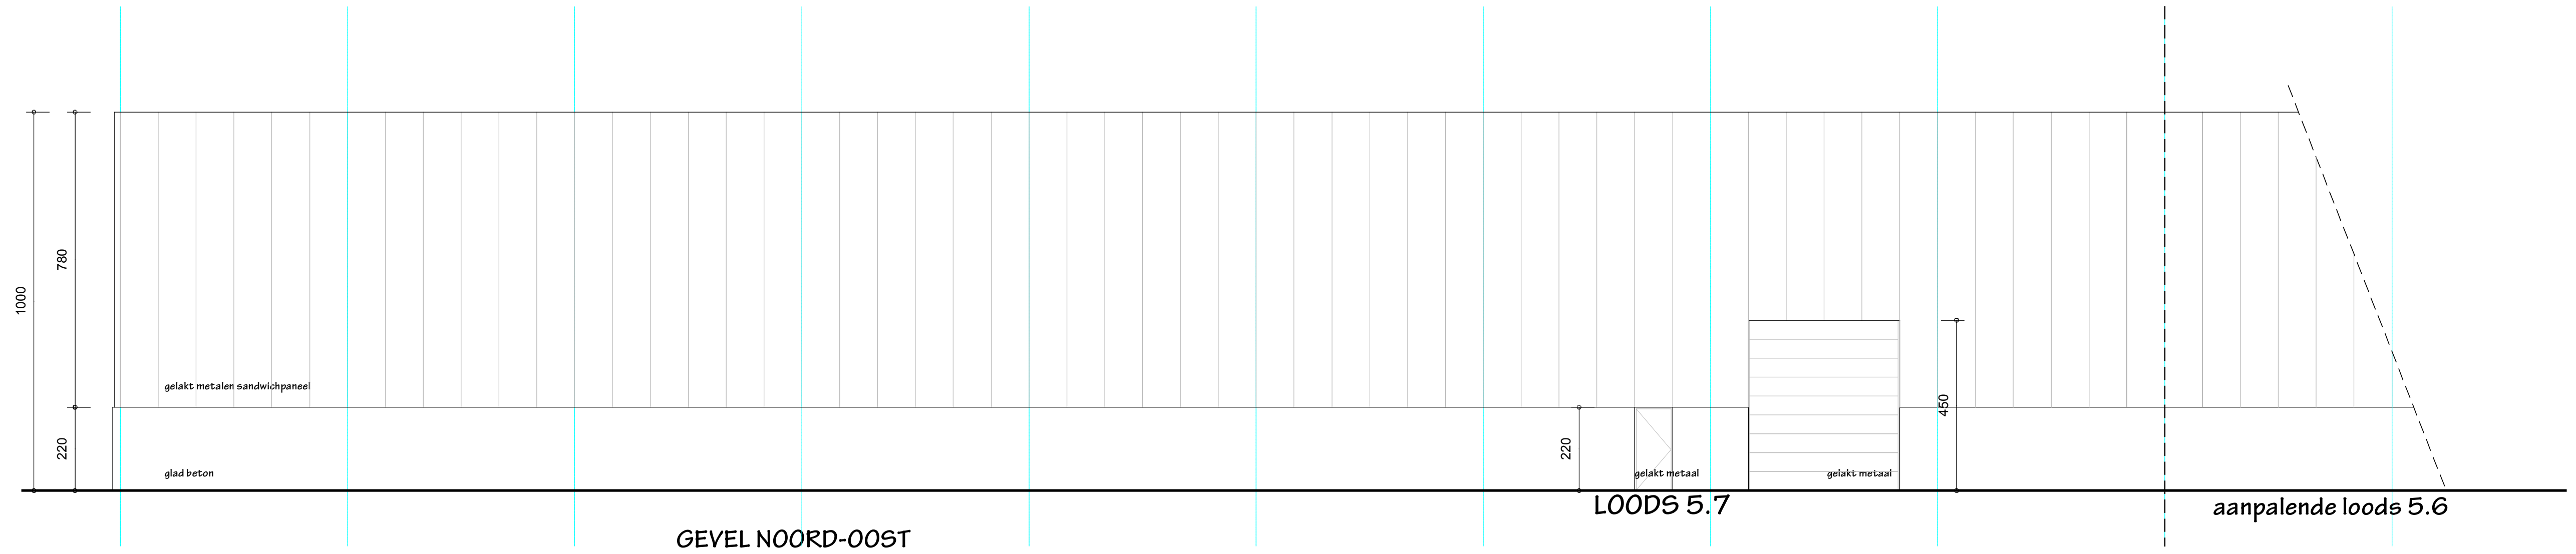

Project: WERKEN VLAANDEREN KANTOREN 2024		dossiernummer: 2104
aanvrager:	Werken Vlaanderen bv Industrieweg 18 B0002 9052 Gent-Wondelgem	
ligging project:	Industrieweg 18 B0002 9052 Gent-Wondelgem.	ontwerper: Architecten- en studieburo nuli coopman hiba Burggravenlaan 3, B-9940 Evergem Tel. 0479/74.64.72 - nuli.coopman@skynet.be
datum: 14/03/2025	metriek (in meter)	voorwerp: VERGUNDE TOESTAND
schaal: 1/100		plan: gevel noord-oost
Project: BA_WERKEN VLAANDEREN KANTOREN 2024_G_V_02_gevel noord-oost		