


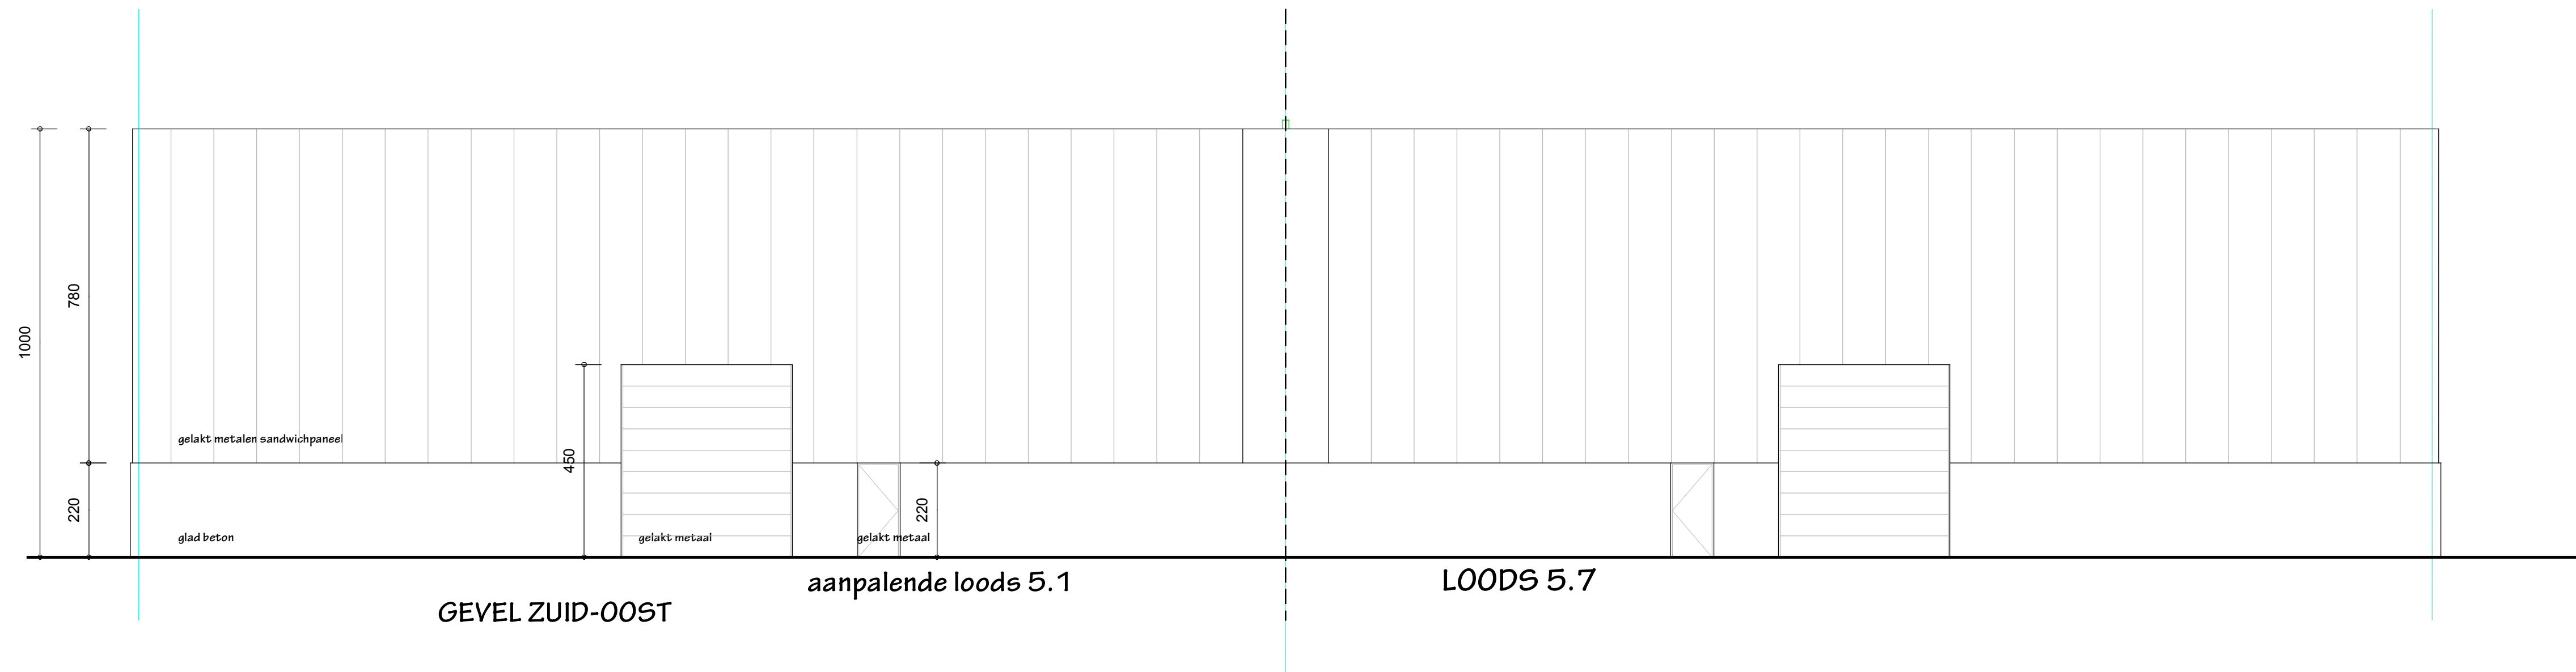

Project: WERKEN VLAANDEREN KANTOREN 2024		doosnummer: 2104
aanvrager: Werken Vlaanderen bv Industrieweg 18 B0002 9002 Gent-Wondelgem		
ligging project: Industrieweg 18 B0002 9002 Gent-Wondelgem.		ontwerper: Architecten- en studioburo rudi coopsma bvba Durgrenilaan 3, 9-3940 Evergem Tel 0475/74 64 72 - rudi.coopsma@skynet.be
datum: 14/03/2025 schaal: 1/100	meetlijn (in meter) 0 5 10 15	voortwerp: VERGUNDE TOESTAND plan: gevel zuid-oost
Project: BA_WERKEN VLAANDEREN KANTOREN 2024_G_V_01_gevel zuid-oost		