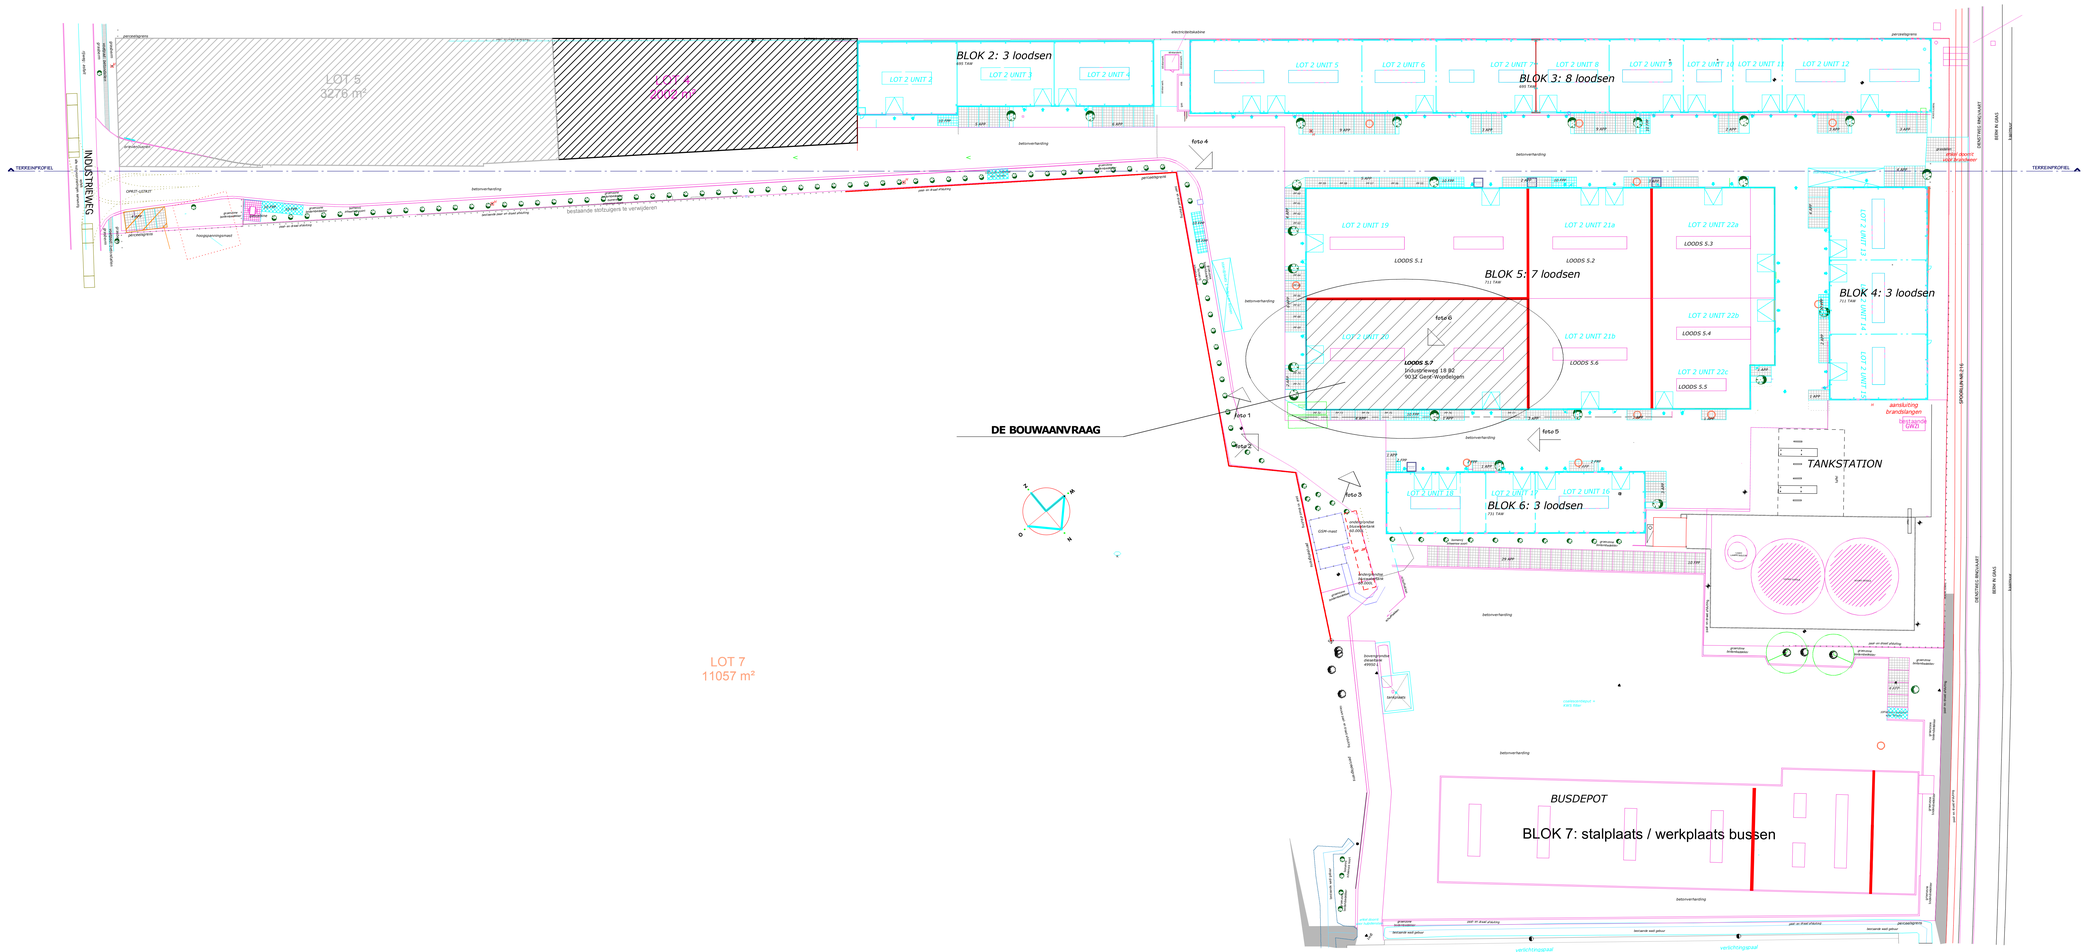

Project: WERKEN VLAANDEREN KANTOREN 2024 — dossiernummer: 2104

aanvrager: Werken Vlaanderen bv, Industrieweg 18 B0002, 9032 Gent-Wondelgem

Ligging project: Industrieweg 18 B0002, 9032 Gent-Wondelgem

ontwerper: Architecten en stedebouw noël coopman bvba, Burgemeester S. B-9340 Oeselgem, Tel: 054 75/74 04 72 - noel.coopman@skynet.be

datum: 14/03/2025 schaal: 1:500 — maatstijl (in meter) meetkundeen

voorwerp: VERGUNDE TOESTAND, plan: inplantingsplan

Project: BA_WERKEN VLAANDEREN KANTOREN 2024_I_V_01_inplantingsplan