


ZIE BIJZONDERE
VOORWAARDE(N)

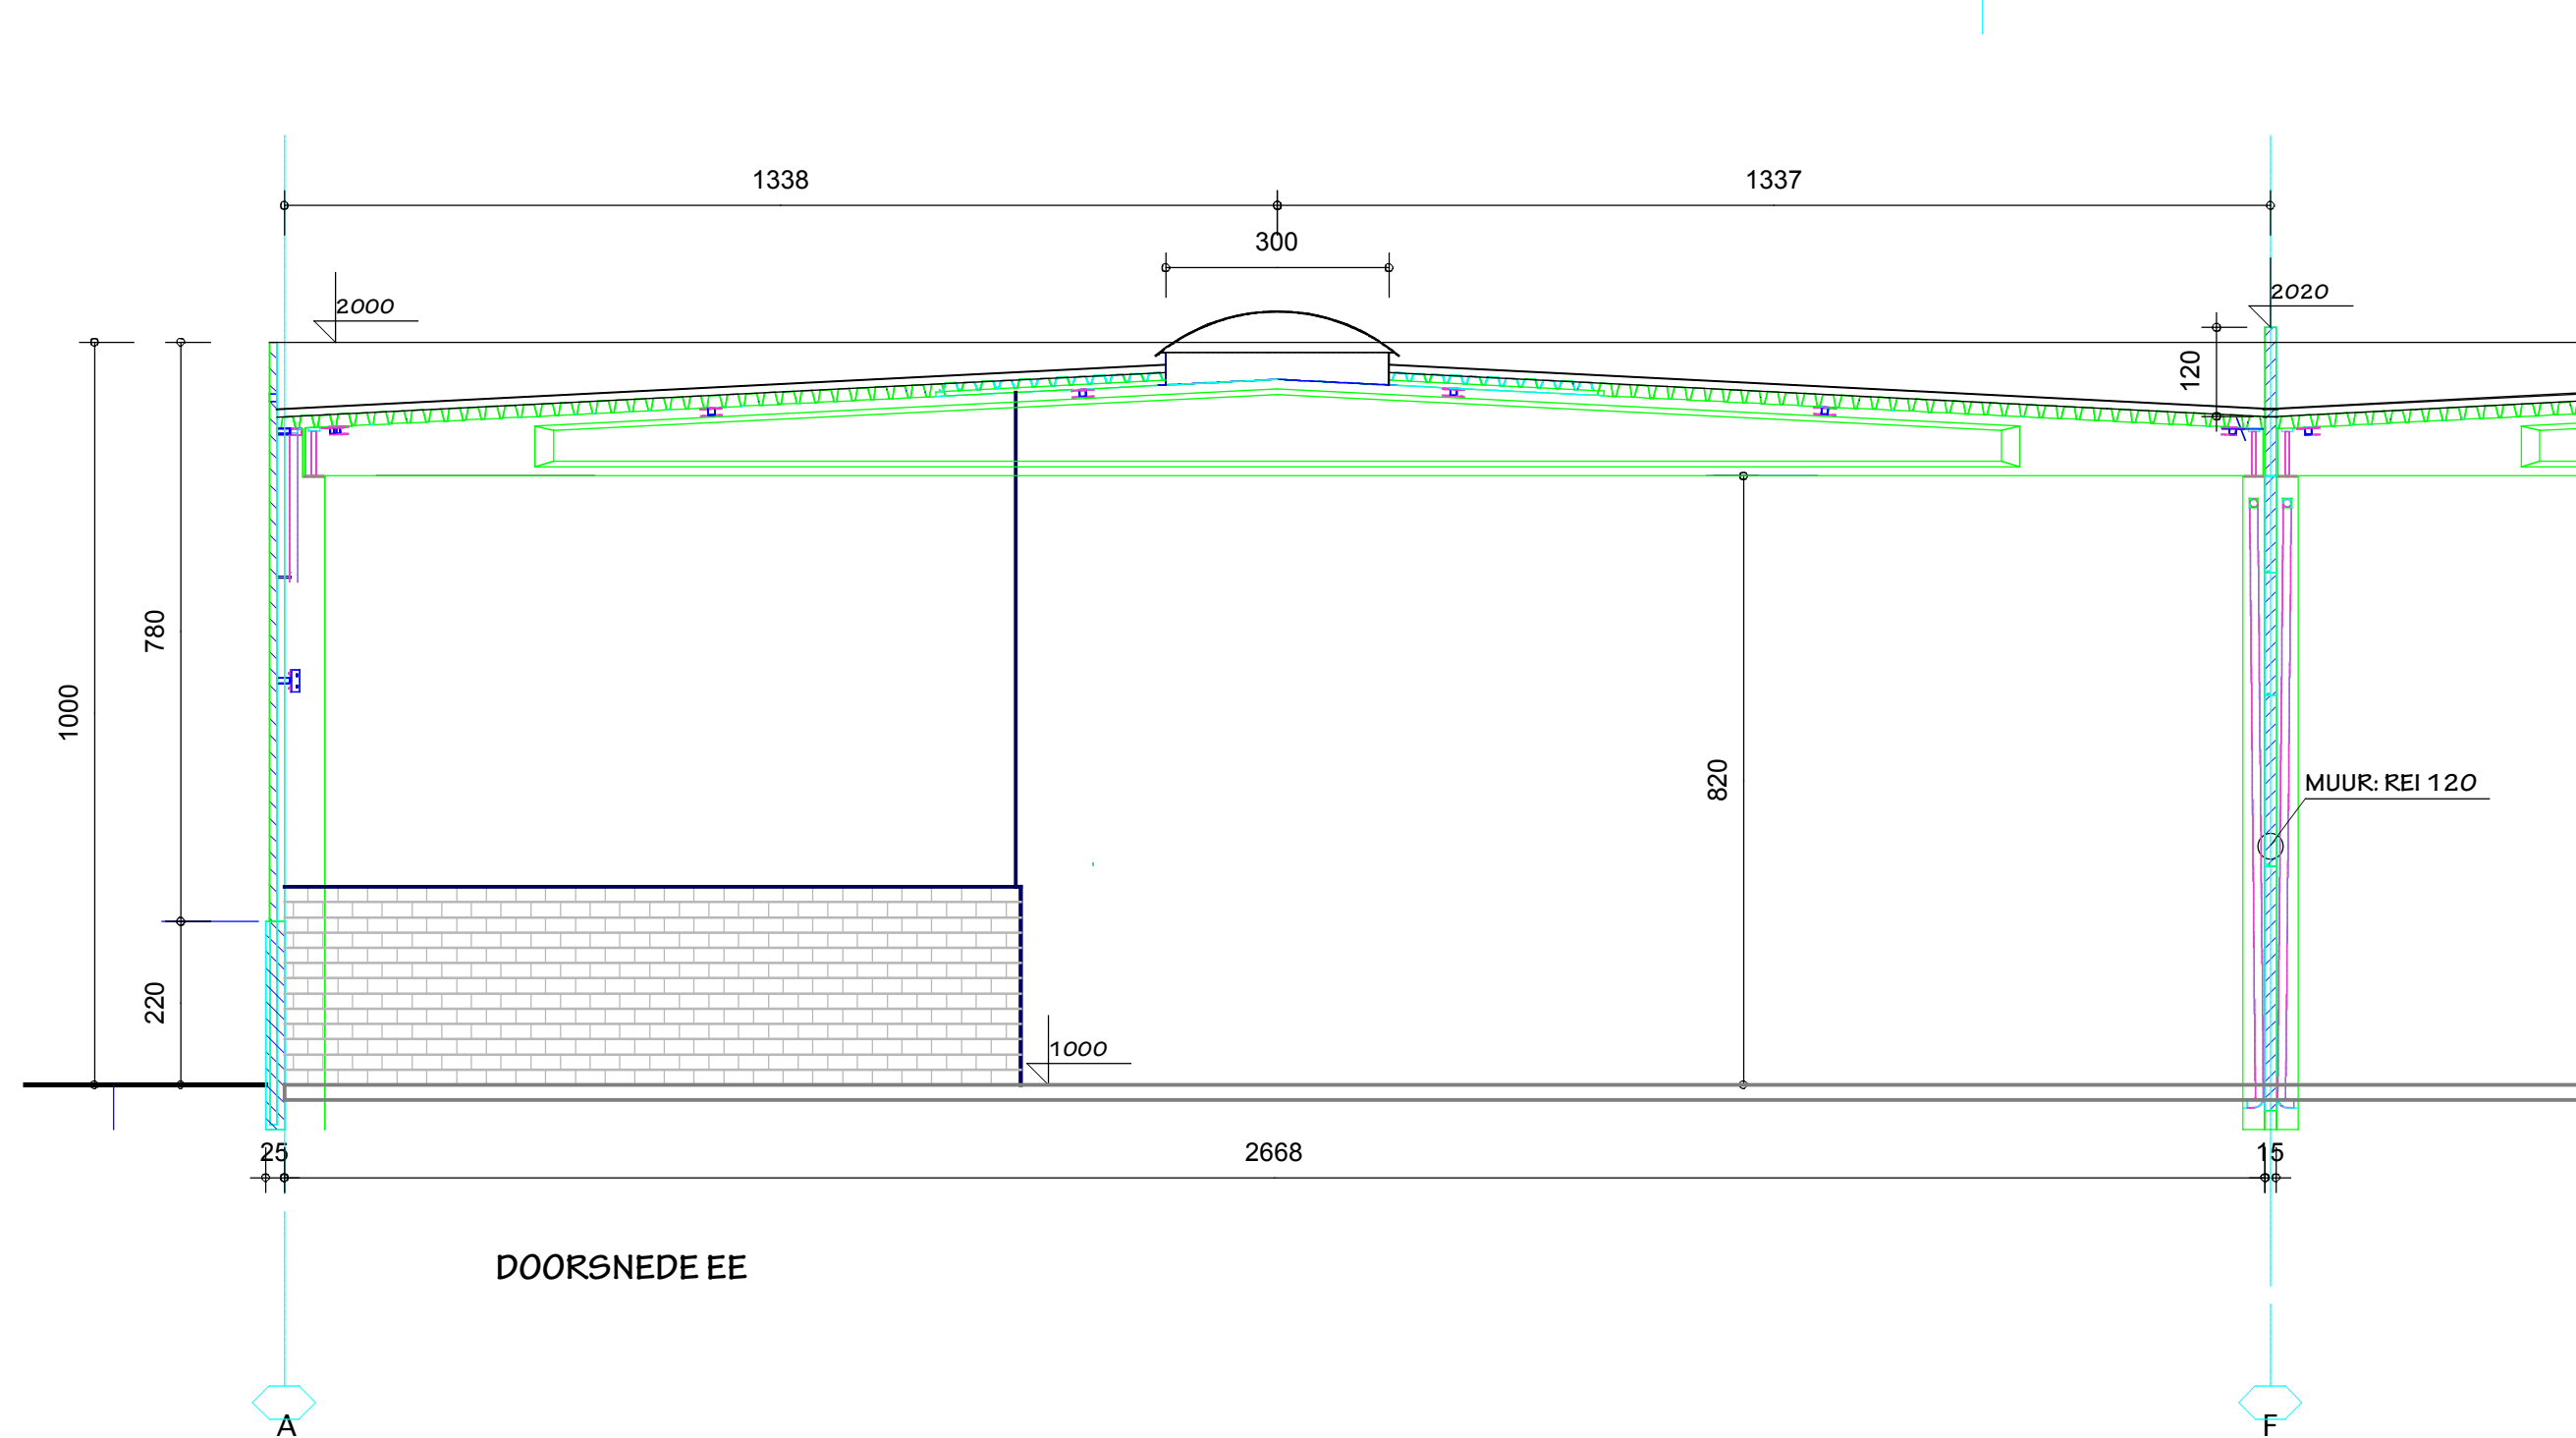

Project: WERKEN VLAANDEREN KANTOREN 2024		dossiernummer: 2104
aanvrager: Werken Vlaanderen bv Industrieweg 18 B0002 9032 Gent-Wondelgem		
ligging project: Industrieweg 18 B0002 9032 Gent-Wondelgem.	ontwerper: Architecten- en studieburo rudi coopman bvba Burggravenlaan 3, B-9940 Evergem Tel: 0475/74.64.72 - rudi.coopman@skynet.be	
datum: 14/03/2025 schaal: 1/100	meetlijn (in meter) 	voorzorg: NIEUWE TOESTAND plan: doorsnede EE
Project: BA_WERKEN VLAANDEREN KANTOREN 2024_9_N_05_doorsnede EE		