


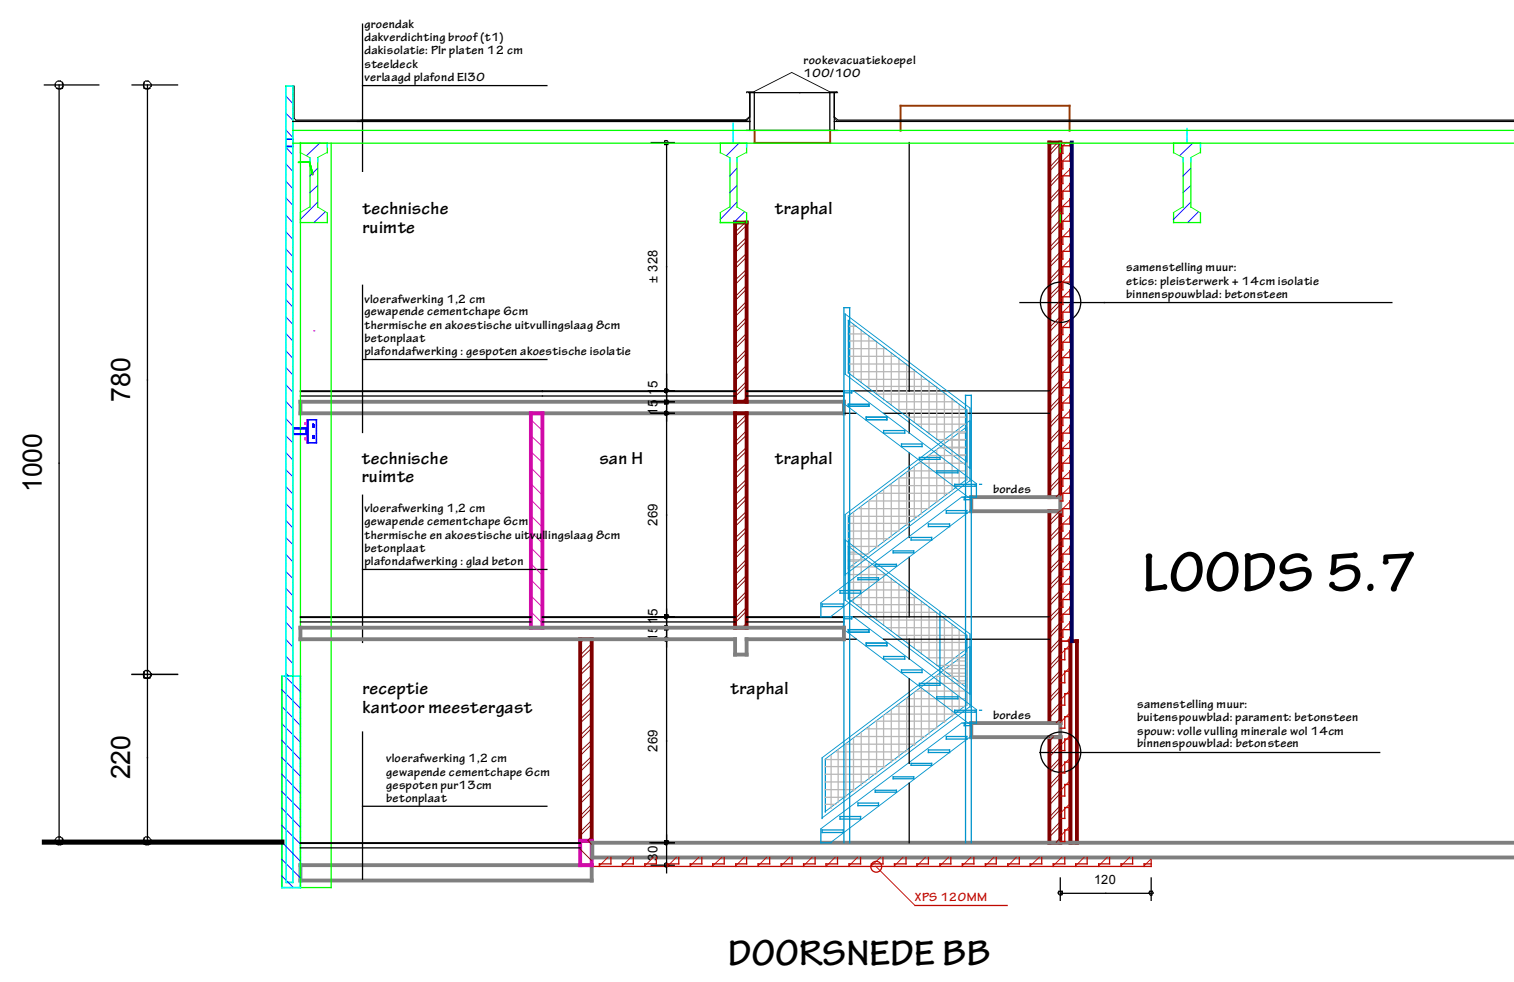

Project: WERKEN VLAANDEREN KANTOREN 2024

dossiernummer: 2104

aanvrager: Werken Vlaanderen bv
Industrieweg 1 & B0002
9032 Gent-Wondelgem

ligging project: Industrieweg 1 & B0002
9032 Gent-Wondelgem.

ontwerper: Architecten- en studiebuero rudi coopman bvba
Burggravenlaan 5, B-9940 Evergem
Tel: 0475/74.64.72 - rudi.coopman@skynet.be



datum: 14/03/2025 meetlijn (in meter)
schaal: 1/100



voorzicht: BESTAANDE TOESTAND
plan: doorsnede BB

Project: BA_WERKEN VLAANDEREN KANTOREN 2024_9_B_02_doorsnede BB