


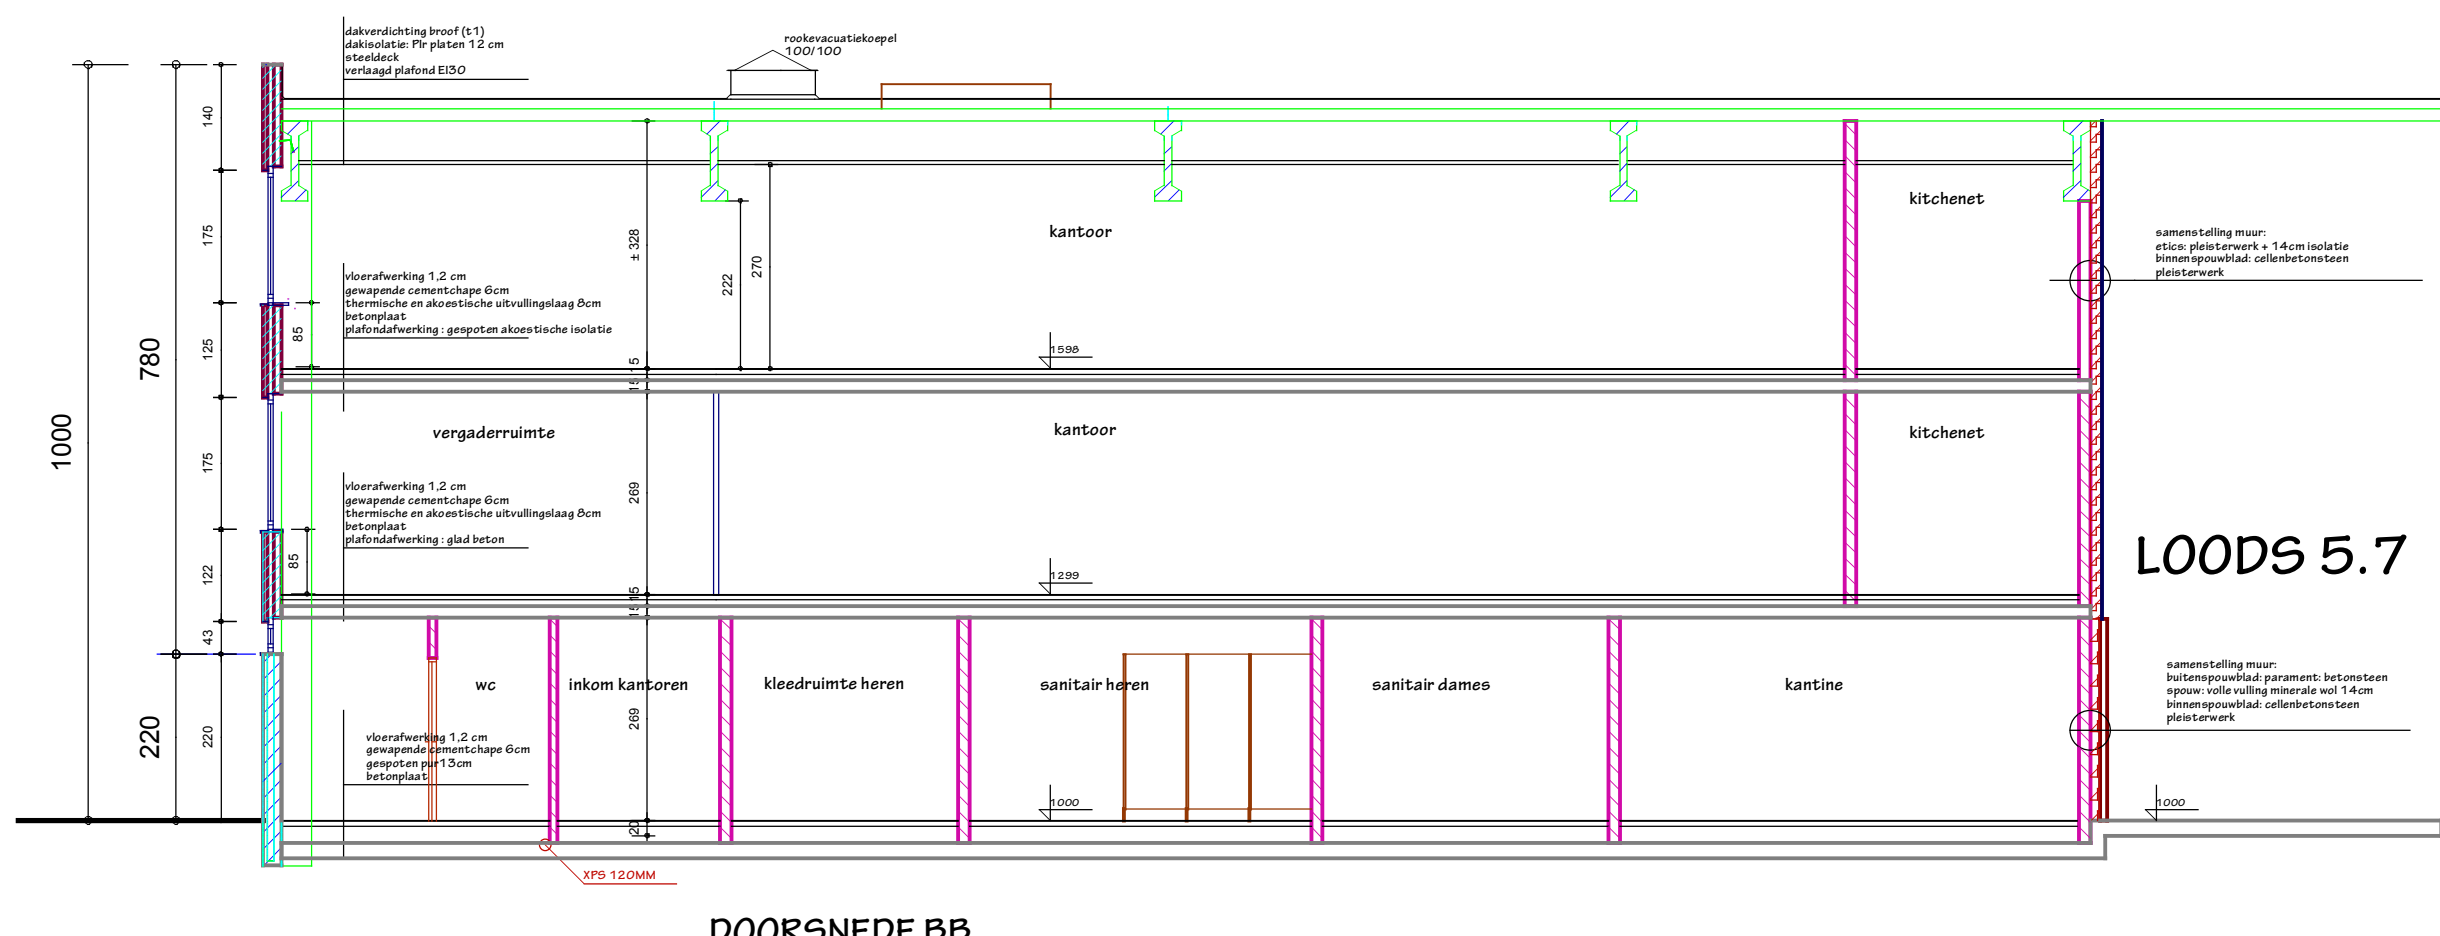

DOORSNEDE BB

Project: WERKEN VLAANDEREN KANTOREN 2024		dossiernummer: 2104	
aanvrager: Werken Vlaanderen bv Industrieweg 1B B0002 9032 Gent-Wondelgem			
ligging project: Industrieweg 1B B0002 9032 Gent-Wondelgem.		ontwerper: Architecten- en studieburo rudi coopman bvba Burggravenlaan 3, B-9940 Evergem Tel: 0475/74.64.72 - rudi.coopman@skynet.be	
datum: 14/03/2025 schaal: 1/100		meetlijn (in meter)  voorwerp: BESTAANDE TOESTAND plan: doorsnede CC	
Project: BA_WERKEN VLAANDEREN KANTOREN 2024_S_B_03_doorsnede CC			