


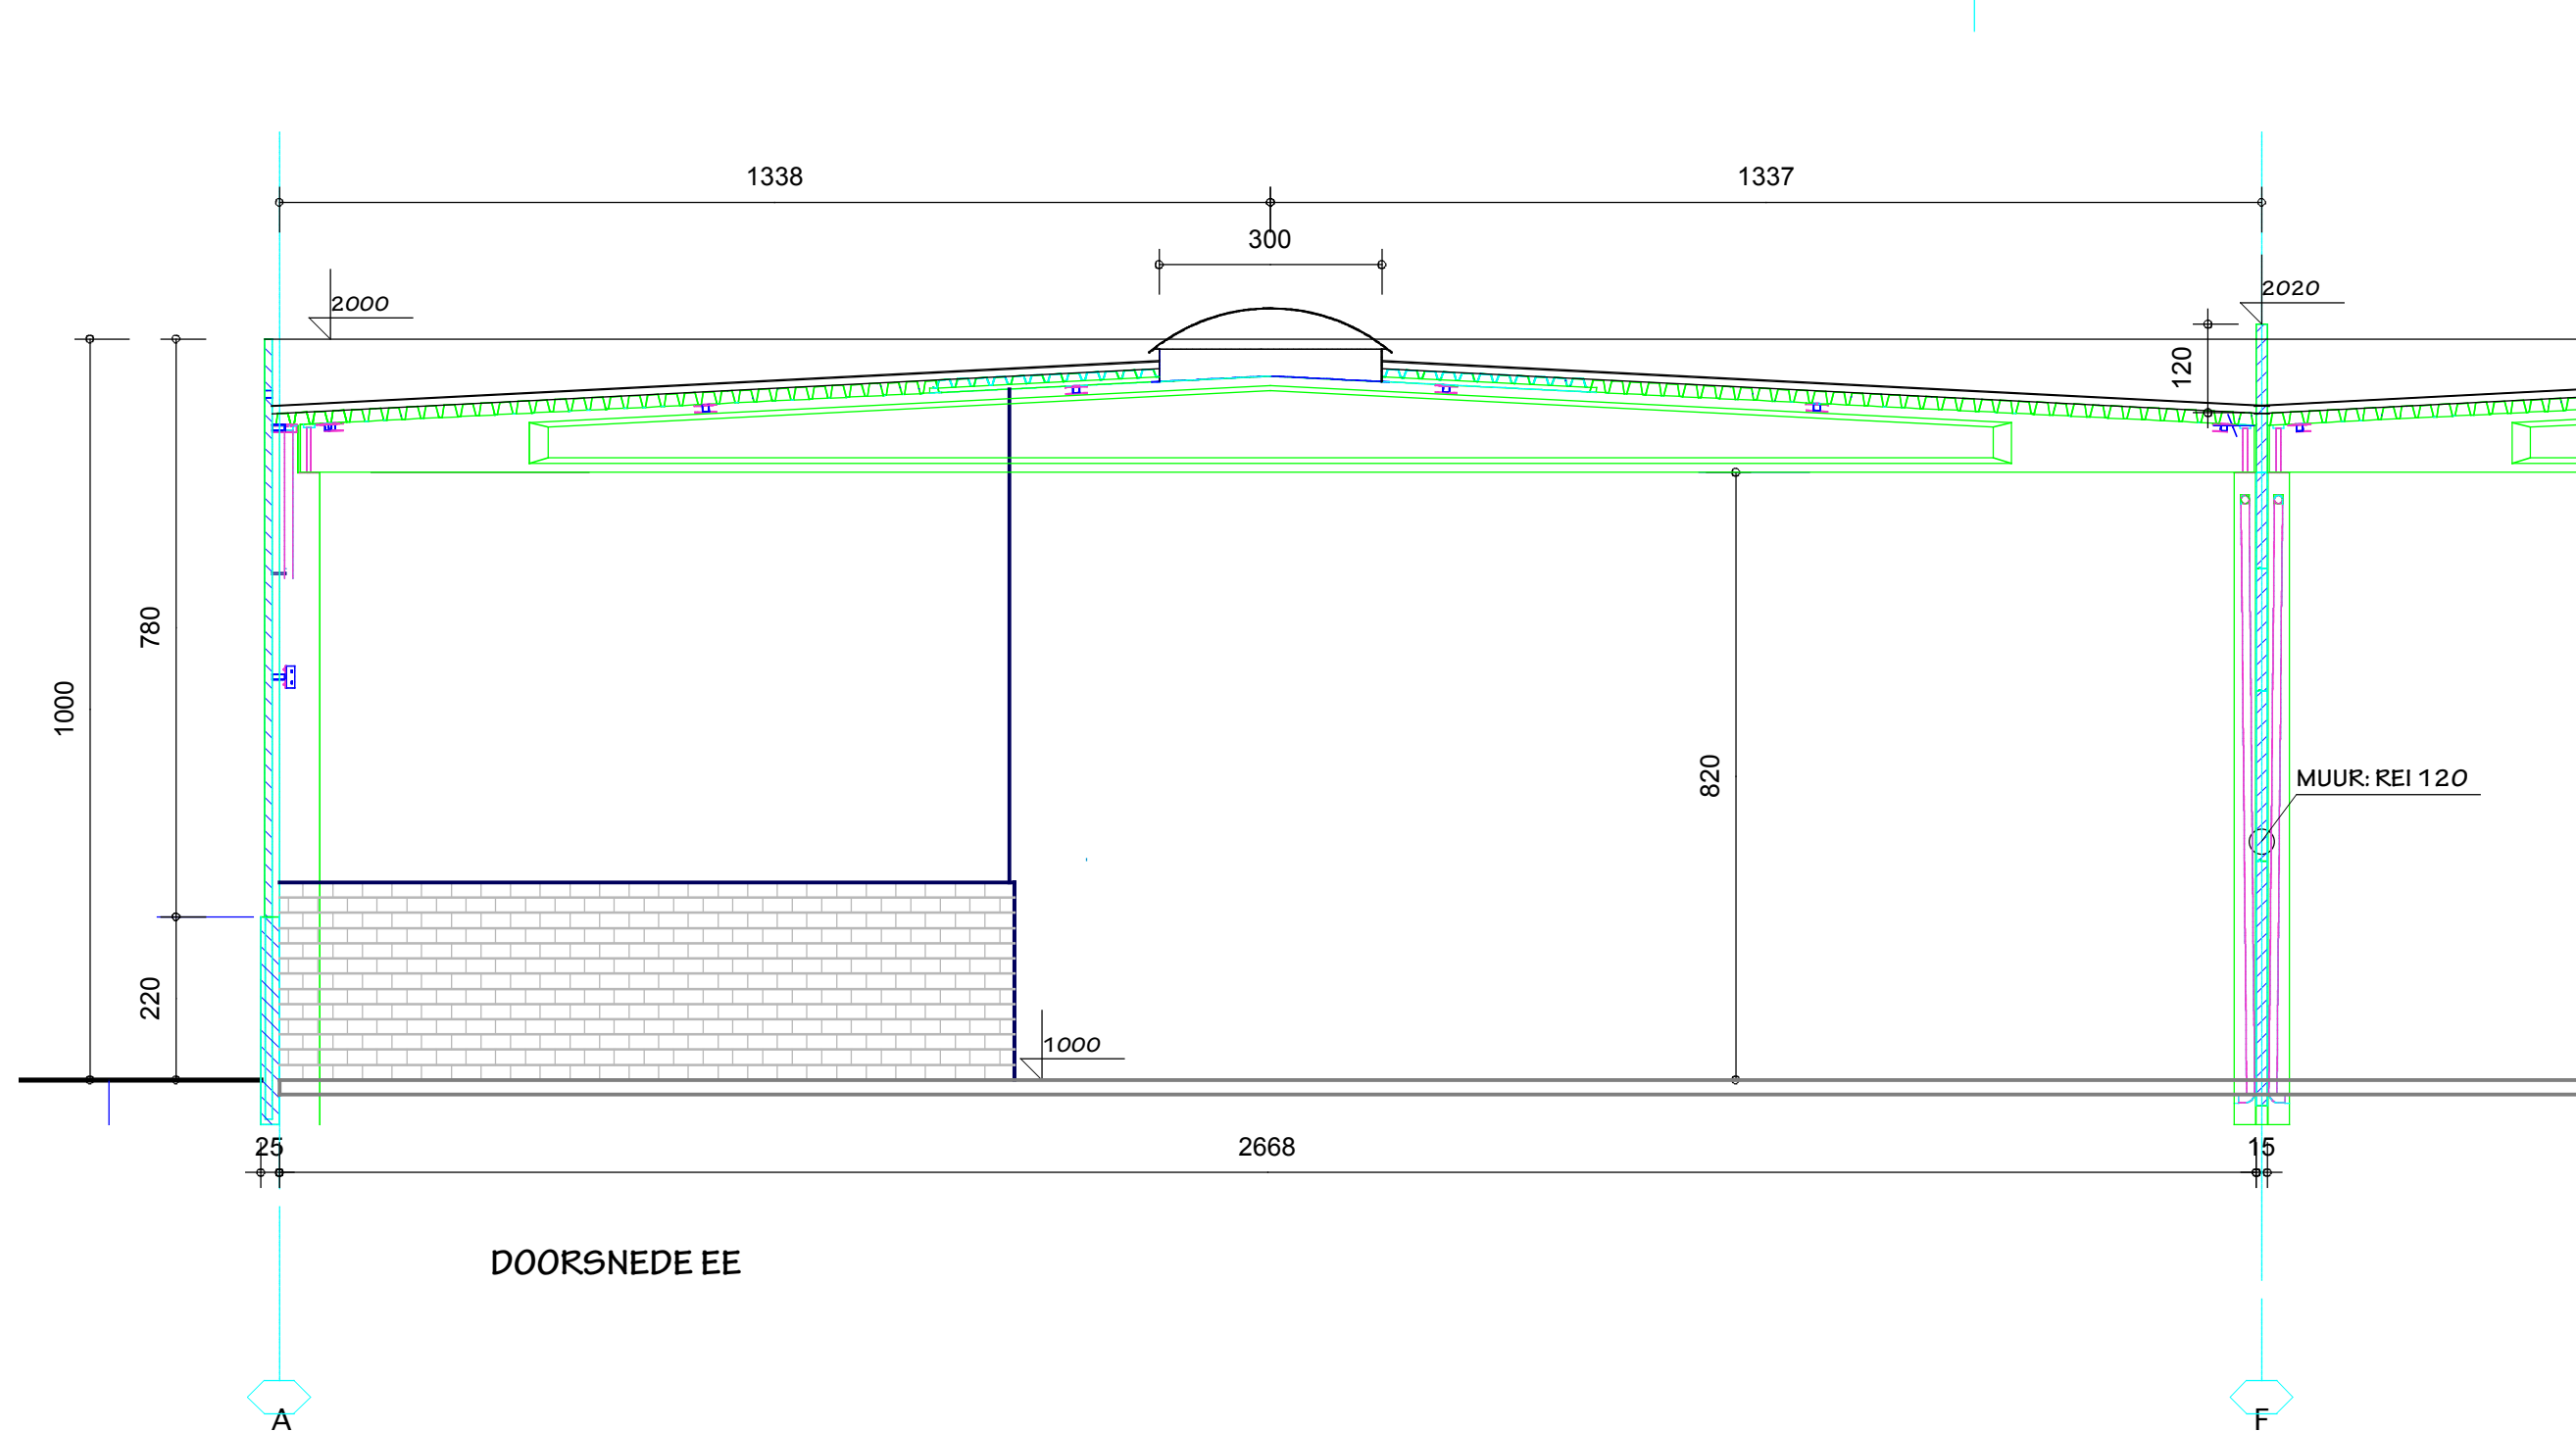

Project: WERKEN VLAANDEREN KANTOREN 2024		dossiernummer: 2104
aanvrager: Werken Vlaanderen bv Industrieweg 18 B0002 9032 Gent-Wondelgem		
ligging project: Industrieweg 18 B0002 9032 Gent-Wondelgem.	ontwerper: Architecten- en studioburo rudi coopman bvba Burggravenlaan 5, B-3840 Evergem Tel: 0475/74.64.72 - rudi.coopman@ekynet.be	
datum: 14/03/2025 schaal: 1/100	meetlijn (in meter) 	voorwerp: BESTAANDE TOESTAND plan: doorsnede EE
Project: BA_WERKEN VLAANDEREN KANTOREN 2024_B_05_doorsnede EE		