


ZIE BIJZONDERE
VOORWAARDE(N)

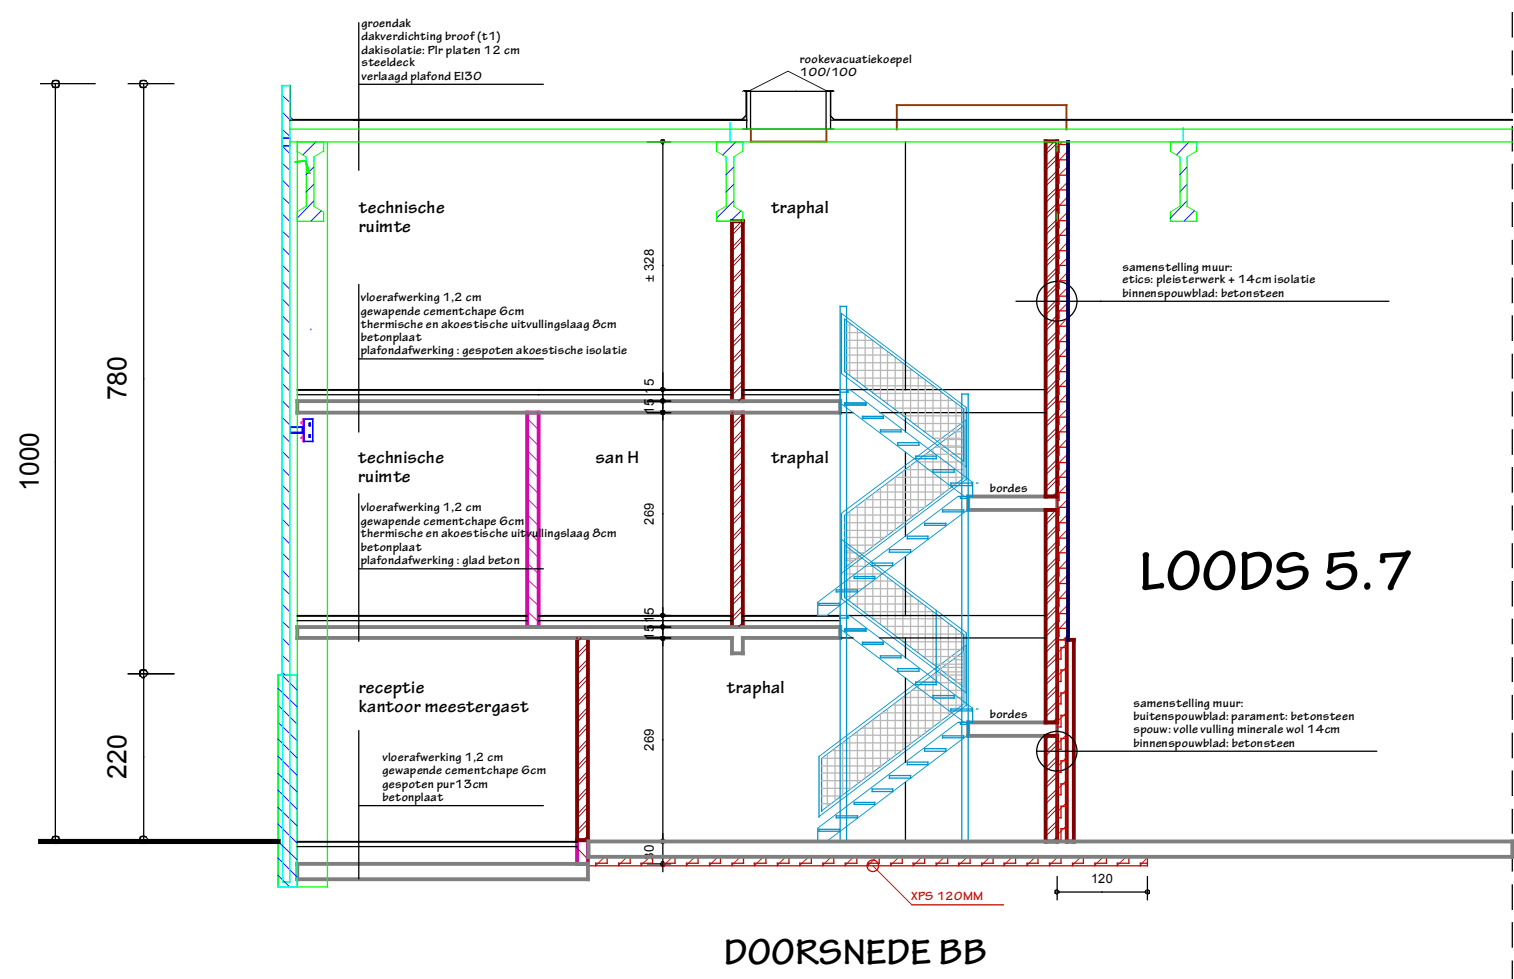

Project: WERKEN VLAANDEREN KANTOREN 2024

dossiernummer: 2104

aanvrager: Werken Vlaanderen bv
Industrieweg 18 B0002
9032 Gent-Wondelgem

ligging project: Industrieweg 18 B0002
9032 Gent-Wondelgem.

ontwerper: Architecten- en studieburo rudi coopman bvba
Durggravenlaan 5, B-9940 Evergem
Tel: 0475/74.64.72 - rudi.coopman@ekynet.be



datum: 14/03/2025 mestlijn (in meter)

schaal: 1/100

voorwerp: NIEUWE TOESTAND
plan: doorsnede BB

Project: BA_WERKEN VLAANDEREN KANTOREN 2024_9_N_02_doorsnede BB