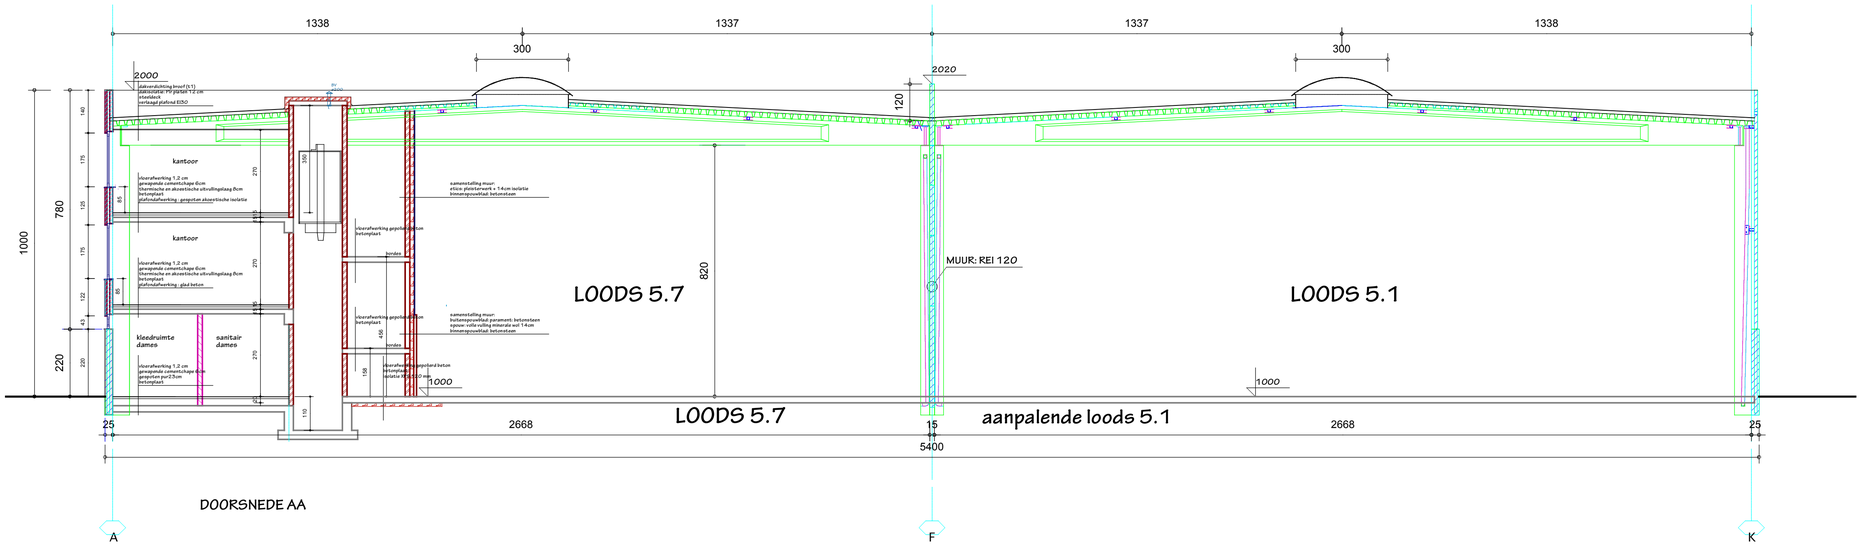

DOORSNEDE AA

Project: WERKEN VLAANDEREN KANTOREN 2024

dossiernummer: 2104

aanvrager: Werken Vlaanderen bv
Industrieweg 18 B0002
9032 Gent-Wondelgem

ligging project: Industrieweg 18 B0002
9032 Gent-Wondelgem.

ontwerper: Architekten- en studieburo rudi coopman bvba
Burggravenlaan 3, B-9340 Evergem
Tel: 0475/74.64.72 - rudi.coopman@skynet.be

datum: 14/03/2025
schaal: 1/100

meetlijn (in meter)
0 1 2 3 4 5

voorwerp: BESTAANDE TOESTAND
plan: doorsnede AA

Project: BA_WERKEN VLAANDEREN KANTOREN 2024_5_B_01_doorsnede AA