

LEGENDE

Bestaande muur

Nieuw metselwerk

Afbraak


Nieuw beton

Gipswand

Isolatie

Bestaand terrein

KELDER / SOUS-SOL

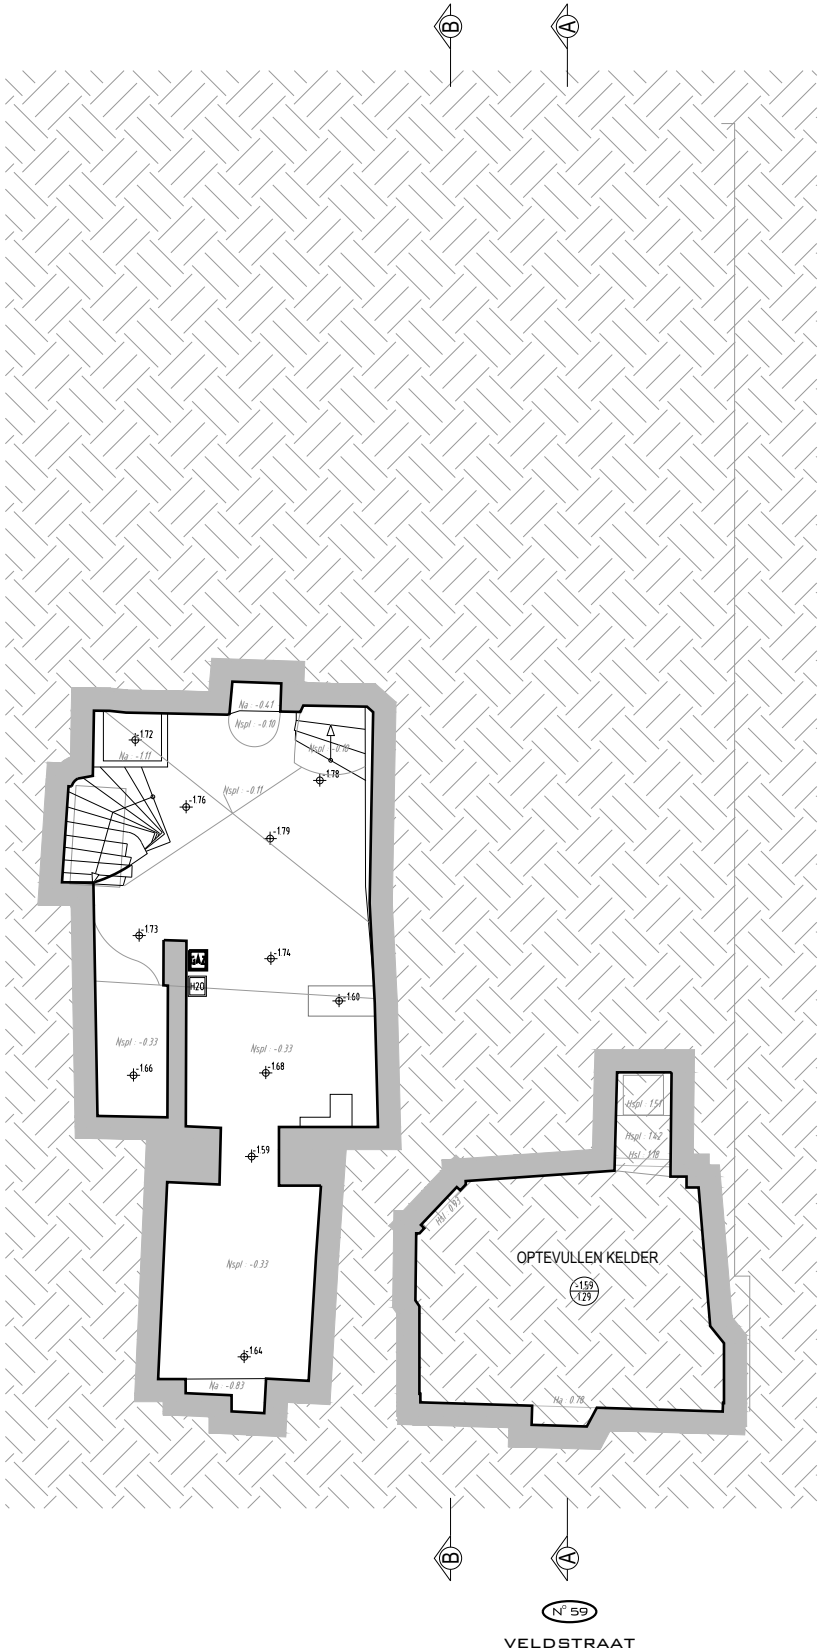

BA_VELDSTRAAT 59_P_B_05

Titel van het document: Bestaande toestand Plan nivo -1		Datum: 25/02/2025		Schaal: 1/100 0 50 150 PLAN IN CM		afbraak en heropbouw van een muur en GV vloerplaat Veldstraat 59 9000 Gent		Atelier d'Architecture Pierre Vanden Broeck sprl Brusselsesteenweg 111 - bus 1 1310 Terhulpen T +32 (0)2 655 13 60 F +32 (0)2 655 13 69 architectes@archipvb.com - www.aapvb.com		A A P V B L'ATELIER D'ARCHITECTURE PIERRE VANDEN BROECK	
Project nr: 958	Projectfase: Bouwaanvraag	Document nr: BA-05	Index: -	SCA Assistant Real Estate Avenue Louise 176 1050 - Ixelles							