


LEGENDE

- Bestaande muur
- Nieuw metselwerk
- Afbraak
- Nieuw beton
- Gipswand
- Isolatie
- Bestaand terrein

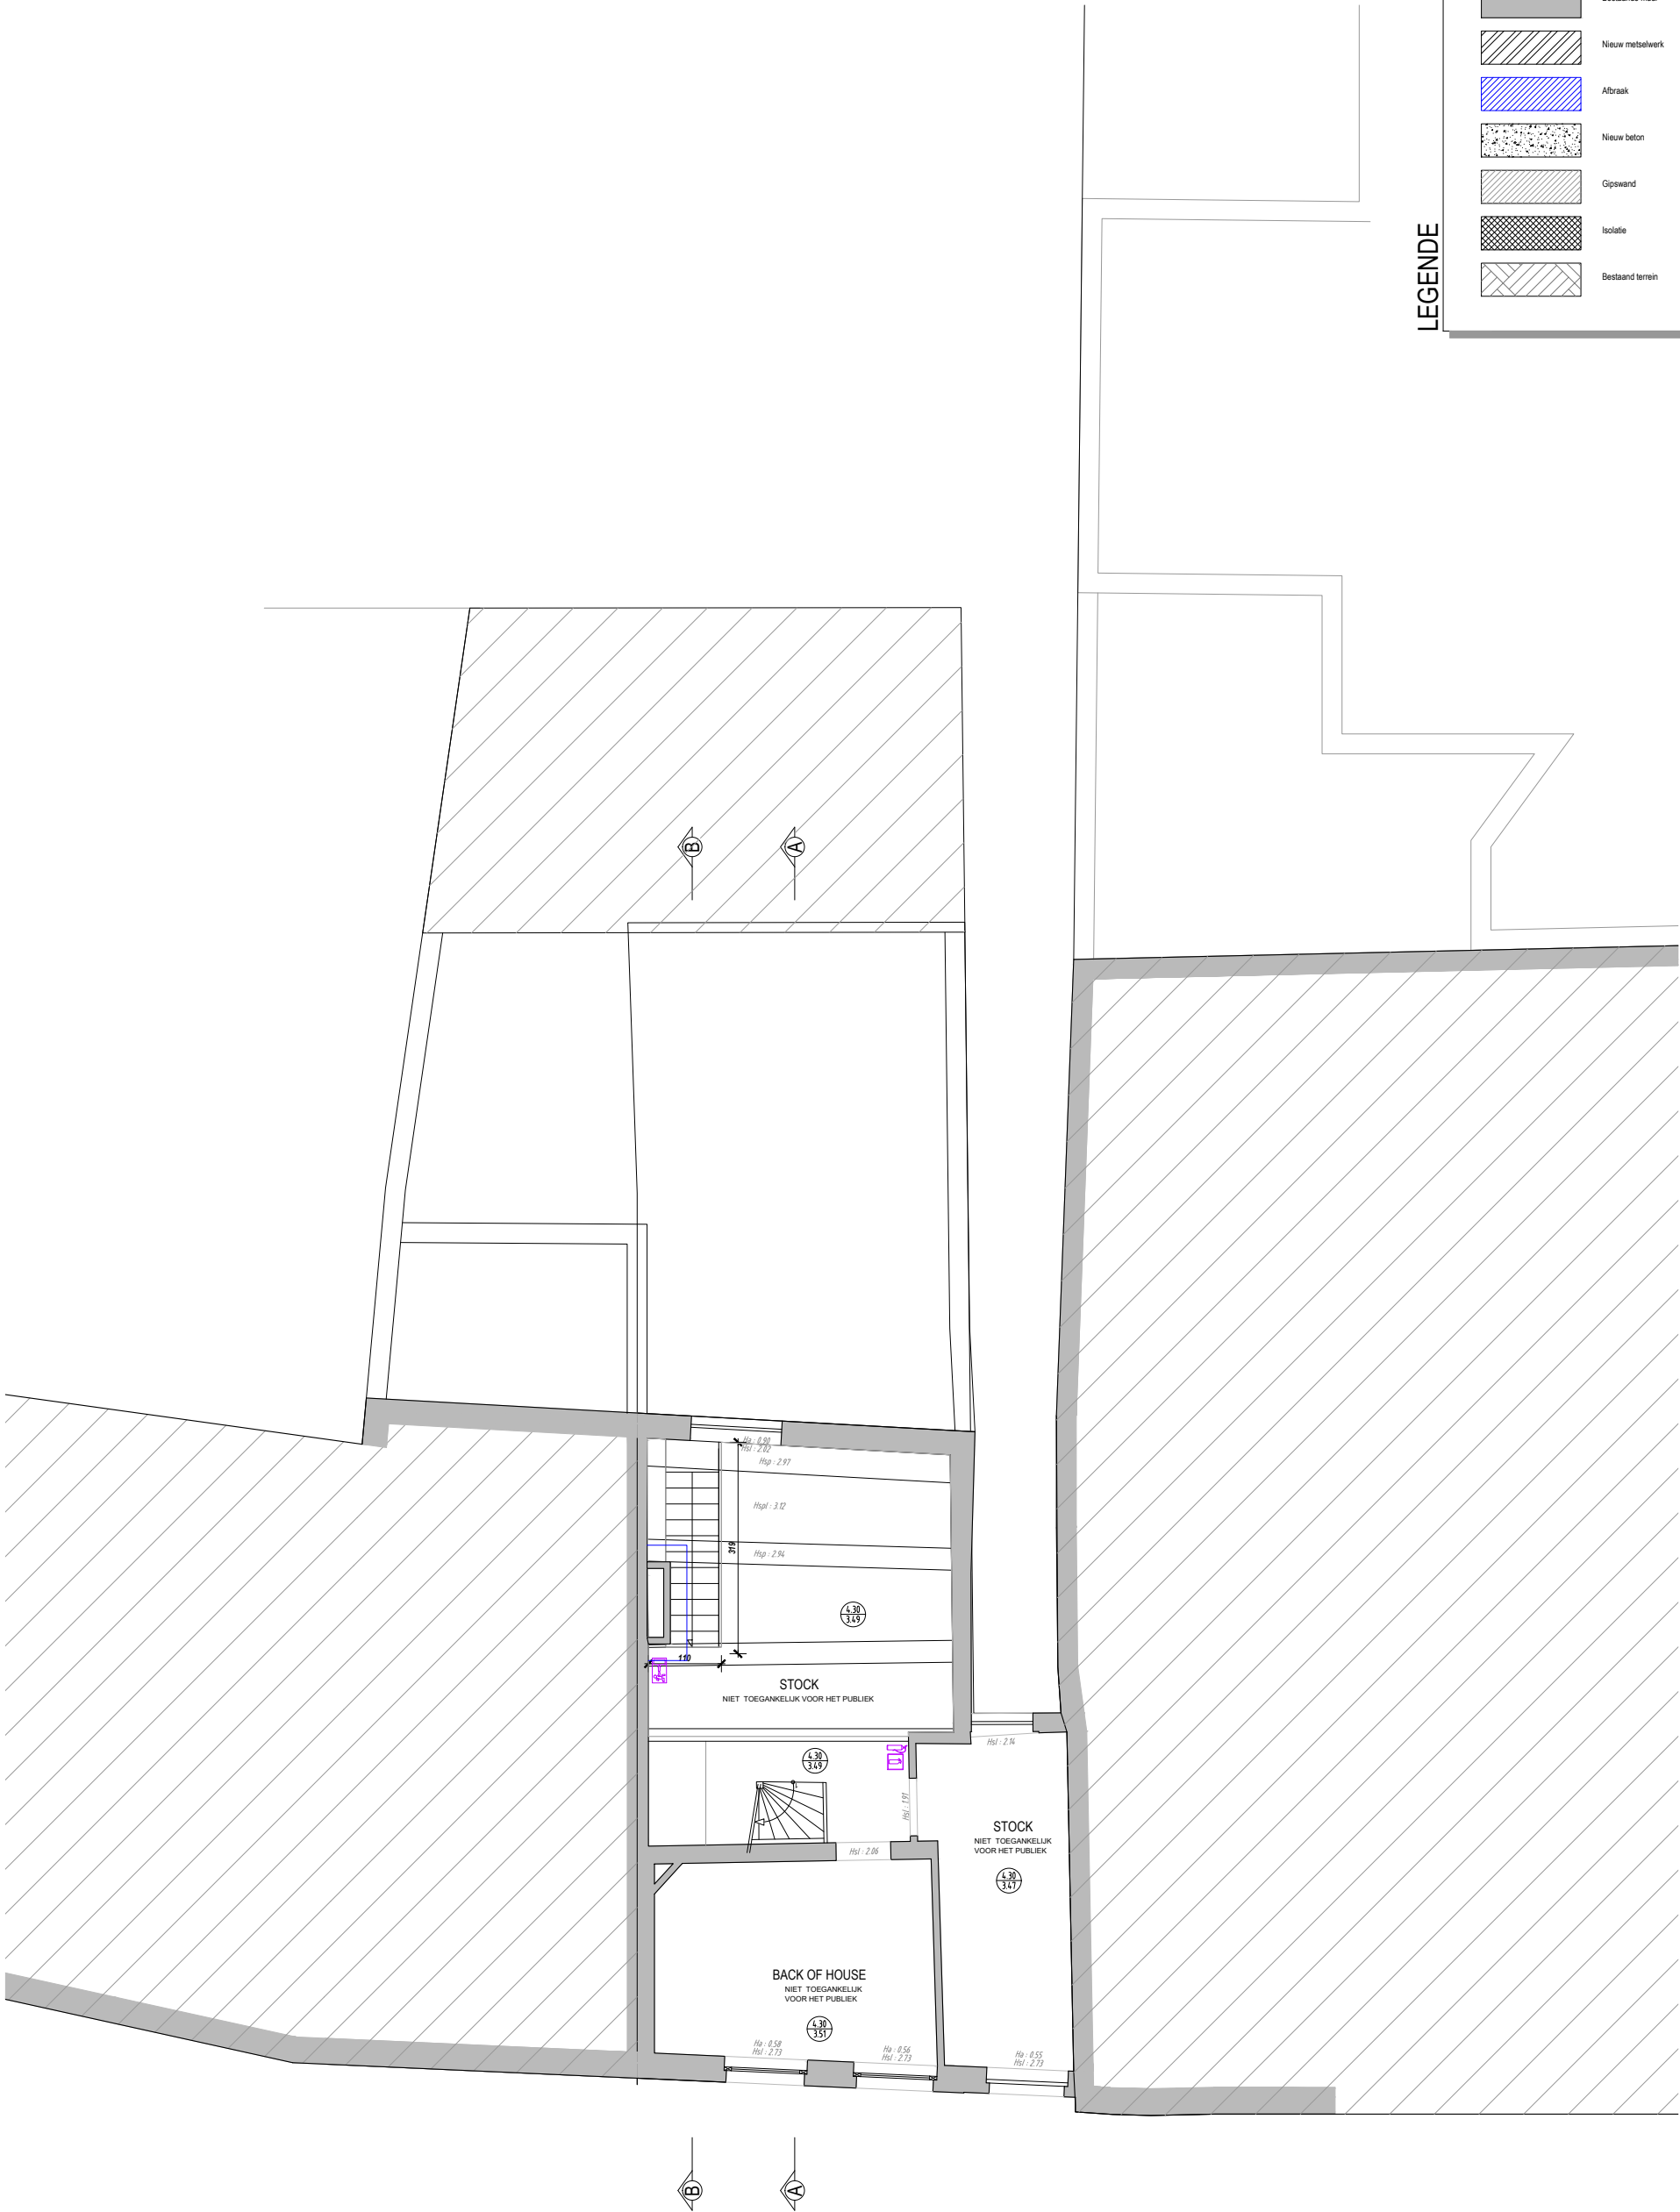

BA\_VELDSTRAAT 59\_P\_B\_07