


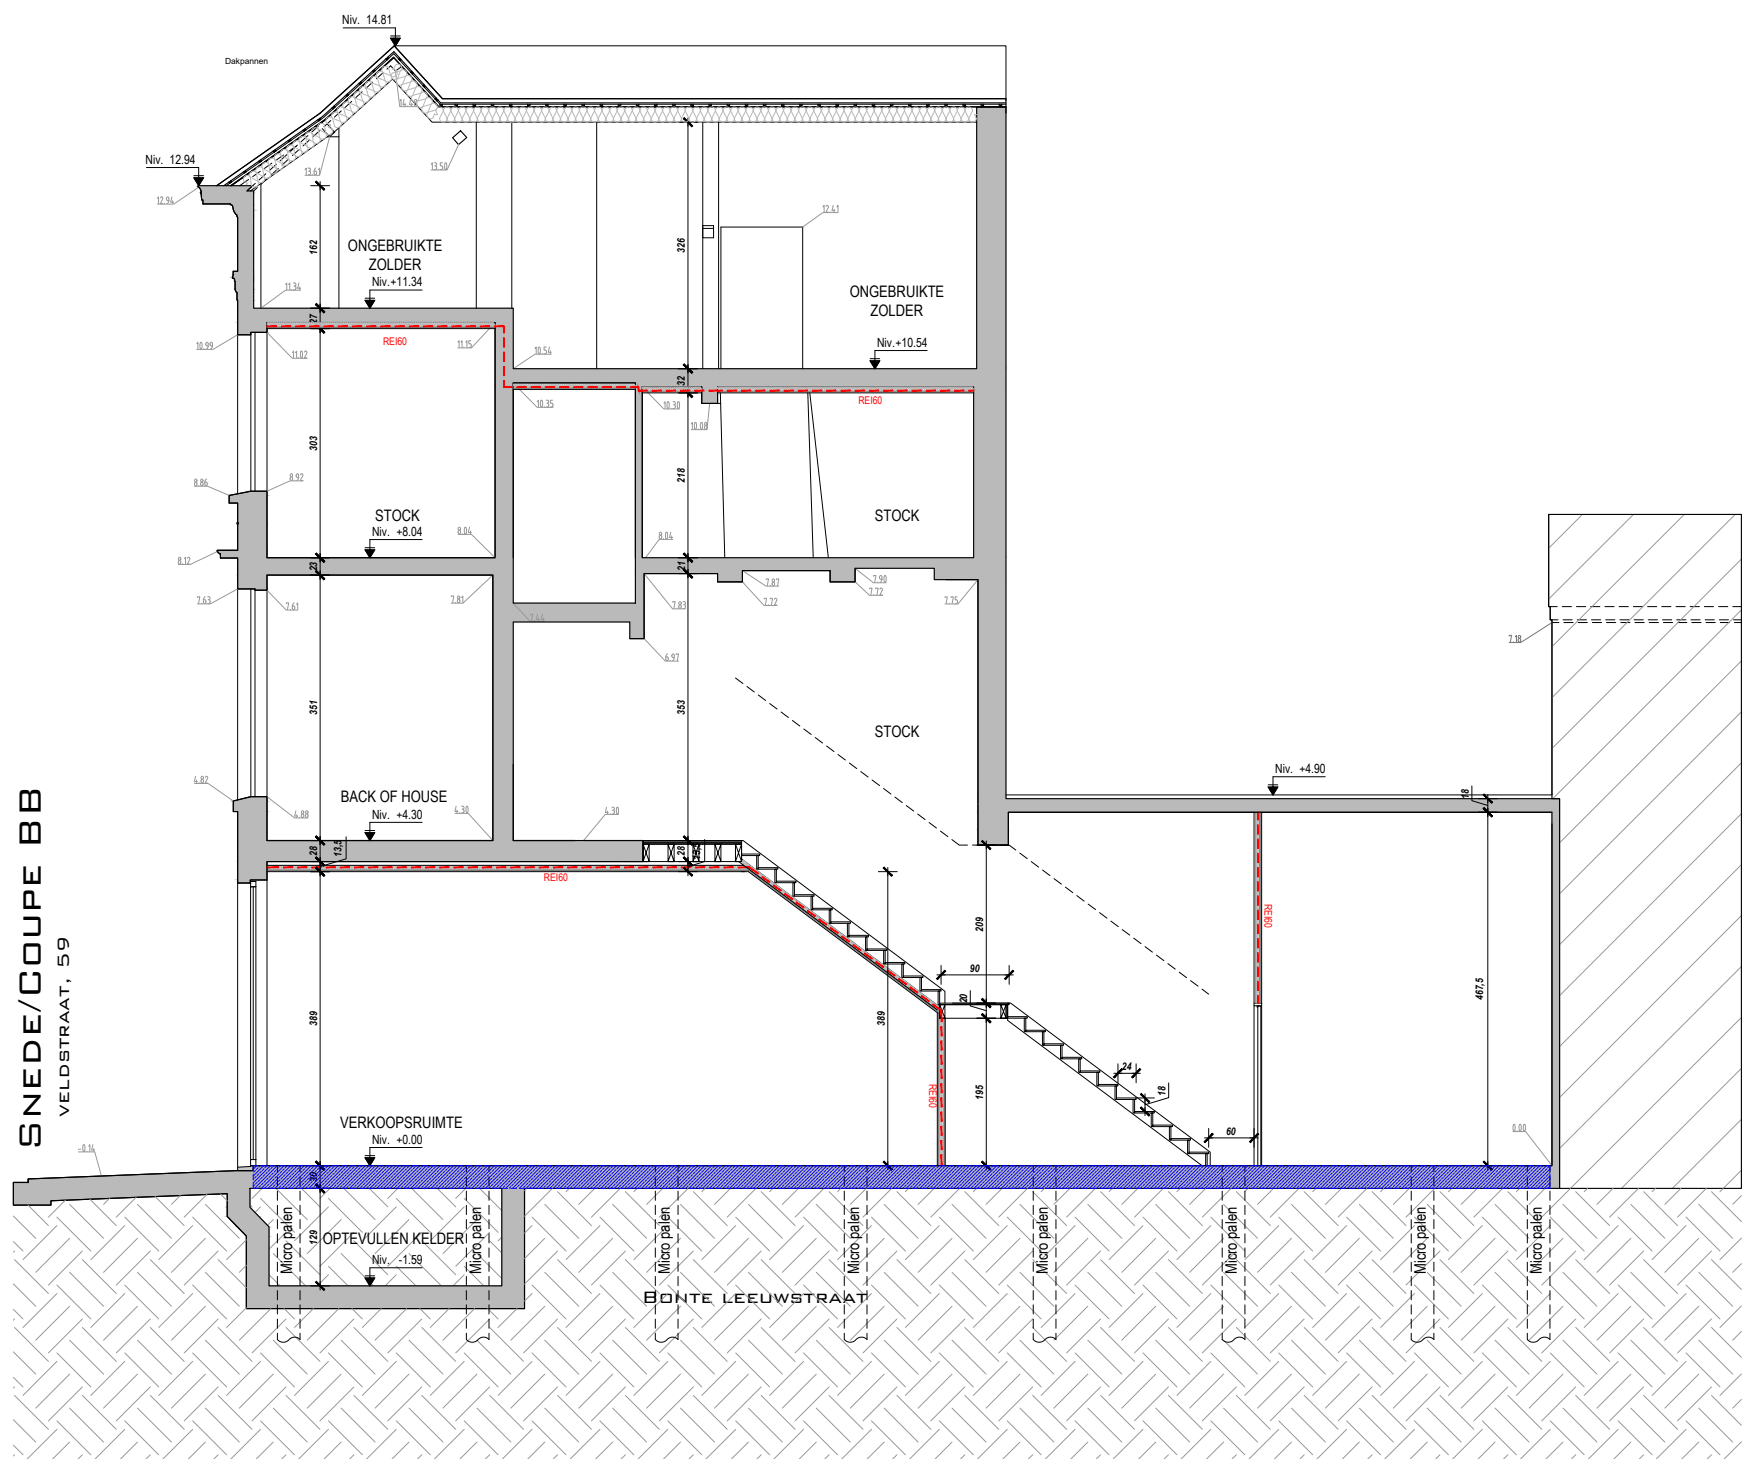

LEGENDE

Bestaande muur

Nieuw metselwerk

Afbraak

Nieuw beton

Gipswand

Isolatie

Bestaand terrein

LEGENDE

①

Witte verf

②

Wit geschilderd houten raam

③

Zwart ijzerwerk

④

Zwarte aluminium behuizing

⑤

Zwarte baksteen

⑥

Geanodiseerd aluminium raam

⑦

Venster gesloten, beglazing wit geschilderd

⑧

Nieuw verchroomd aluminium raam

⑨

Nieuwe identieke witte houten frame

BA_VELDSTRAAT 59_S_B_14

Titel van het document: Bestaande toestand Sne de BB		Datum: 25/02/2025		Schaal: 1/100 0 50 150 PLAN IN CM		WIJZIGINGEN <table><thead><tr><th>Index</th><th>Datum</th><th>Auteur</th><th>Voorwerp</th></tr></thead><tbody><tr><td>A</td><td>-</td><td>-</td><td></td></tr><tr><td>B</td><td>-</td><td>-</td><td></td></tr><tr><td>C</td><td>-</td><td>-</td><td>-</td></tr><tr><td>D</td><td>-</td><td>-</td><td>-</td></tr><tr><td>E</td><td>-</td><td>-</td><td>-</td></tr></tbody></table>		Index	Datum	Auteur	Voorwerp	A	-	-		B	-	-		C	-	-	-	D	-	-	-	E	-	-	-	PROJECT afbraak en heropbouw van een muur en GV vloerplaat Veldstraat 59 9000 Gent		ARCHITECT Atelier d'Architecture Pierre Vanden Broeck sprl Brusselsesteenweg 111 - bus 1 1310 Terhulpen T +32 (0)2 655 13 60 F +32 (0)2 655 13 69 architectes@archipvb.com - www.aapvb.com		A A P V B L'ATELIER D'ARCHITECTURE PIERRE VANDEN BROECK	
Index	Datum	Auteur	Voorwerp																																		
A	-	-																																			
B	-	-																																			
C	-	-	-																																		
D	-	-	-																																		
E	-	-	-																																		
Project nr: 958	Projectfase: Bouwaanvraag	Document nr: BA-14	Index: -					BOUWHEER SCA Assistant Real Estate Avenue Louise 176 1050 - Ixelles																													