


SNEDE/COUPE AA
VELDSTRAAT, 59

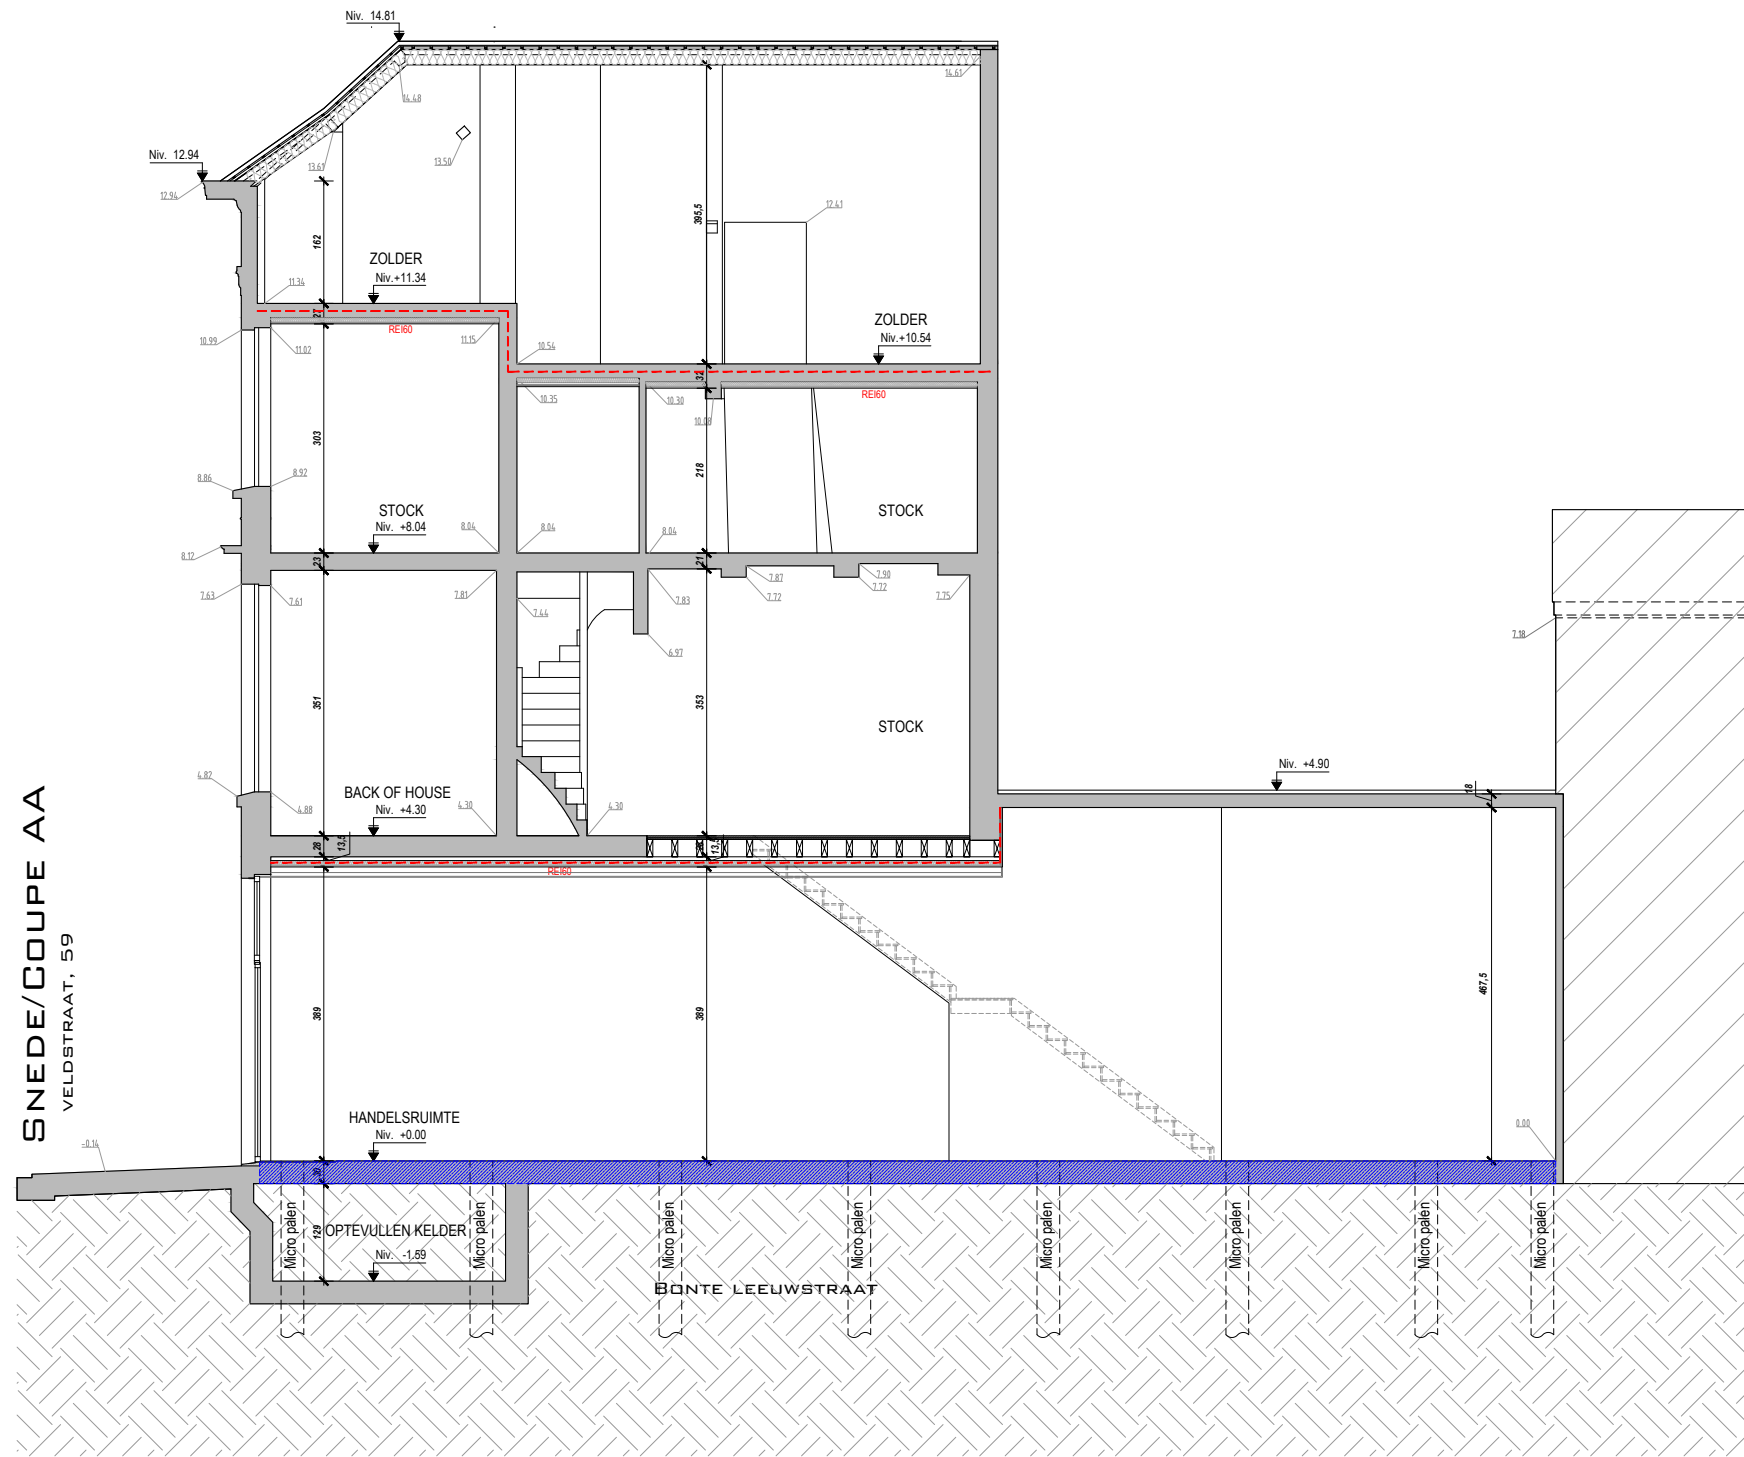

LEGENDE

[Hatching pattern]	Bestaande muur
[Hatching pattern]	Nieuw metselwerk
[Hatching pattern]	Afbraak
[Hatching pattern]	Nieuw beton
[Hatching pattern]	Gipswand
[Hatching pattern]	Isolatie
[Hatching pattern]	Bestaand terrein

LEGENDE

①	Witte verf
②	Wit geschilderd houten raam
③	Zwart ijzerwerk
④	Zwarte aluminium behuizing
⑤	Zwarte baksteen
⑥	Geanodiseerd aluminium raam
⑦	Venster gesloten, beglazing wit geschilderd
⑧	Nieuw verchroomd aluminium raam
⑨	Nieuwe identieke witte houten frame

BA_VELDSTRAAT 59_S_B_13

Titel van het document: Bestaande toestand Sneede AA		Datum: 25/02/2025		Schaal: 1/100 0 50 150 PLAN IN CM		WIJZIGINGEN			PROJECT			ARCHITECT			A A P V B L'ATELIER D'ARCHITECTURE PIERRE VANDEN BROECK							
						Index Datum Auteur Voorwerp			afbraak en heropbouw van een muur en GV vloerplaat Veldstraat 59 9000 Gent			Atelier d'Architecture Pierre Vanden Broeck sprl Brusselsesteenweg 111 - bus 1 1310 Terhulpen										
Project nr:		Projectfase:		Document nr:		Index:					BOUWHEER			SCA Assistant Real Estate Avenue Louise 176 1050 - Ixelles				T +32 (0)2 655 13 60 F +32 (0)2 655 13 69 architectes@archipvb.com - www.aapvb.com				
958		Bouwaanvraag		BA-13		-		A														
								B														
								C														
								D														
								E														