


SNEDÉ/COUPE BB
VELDSTRAAT, 59

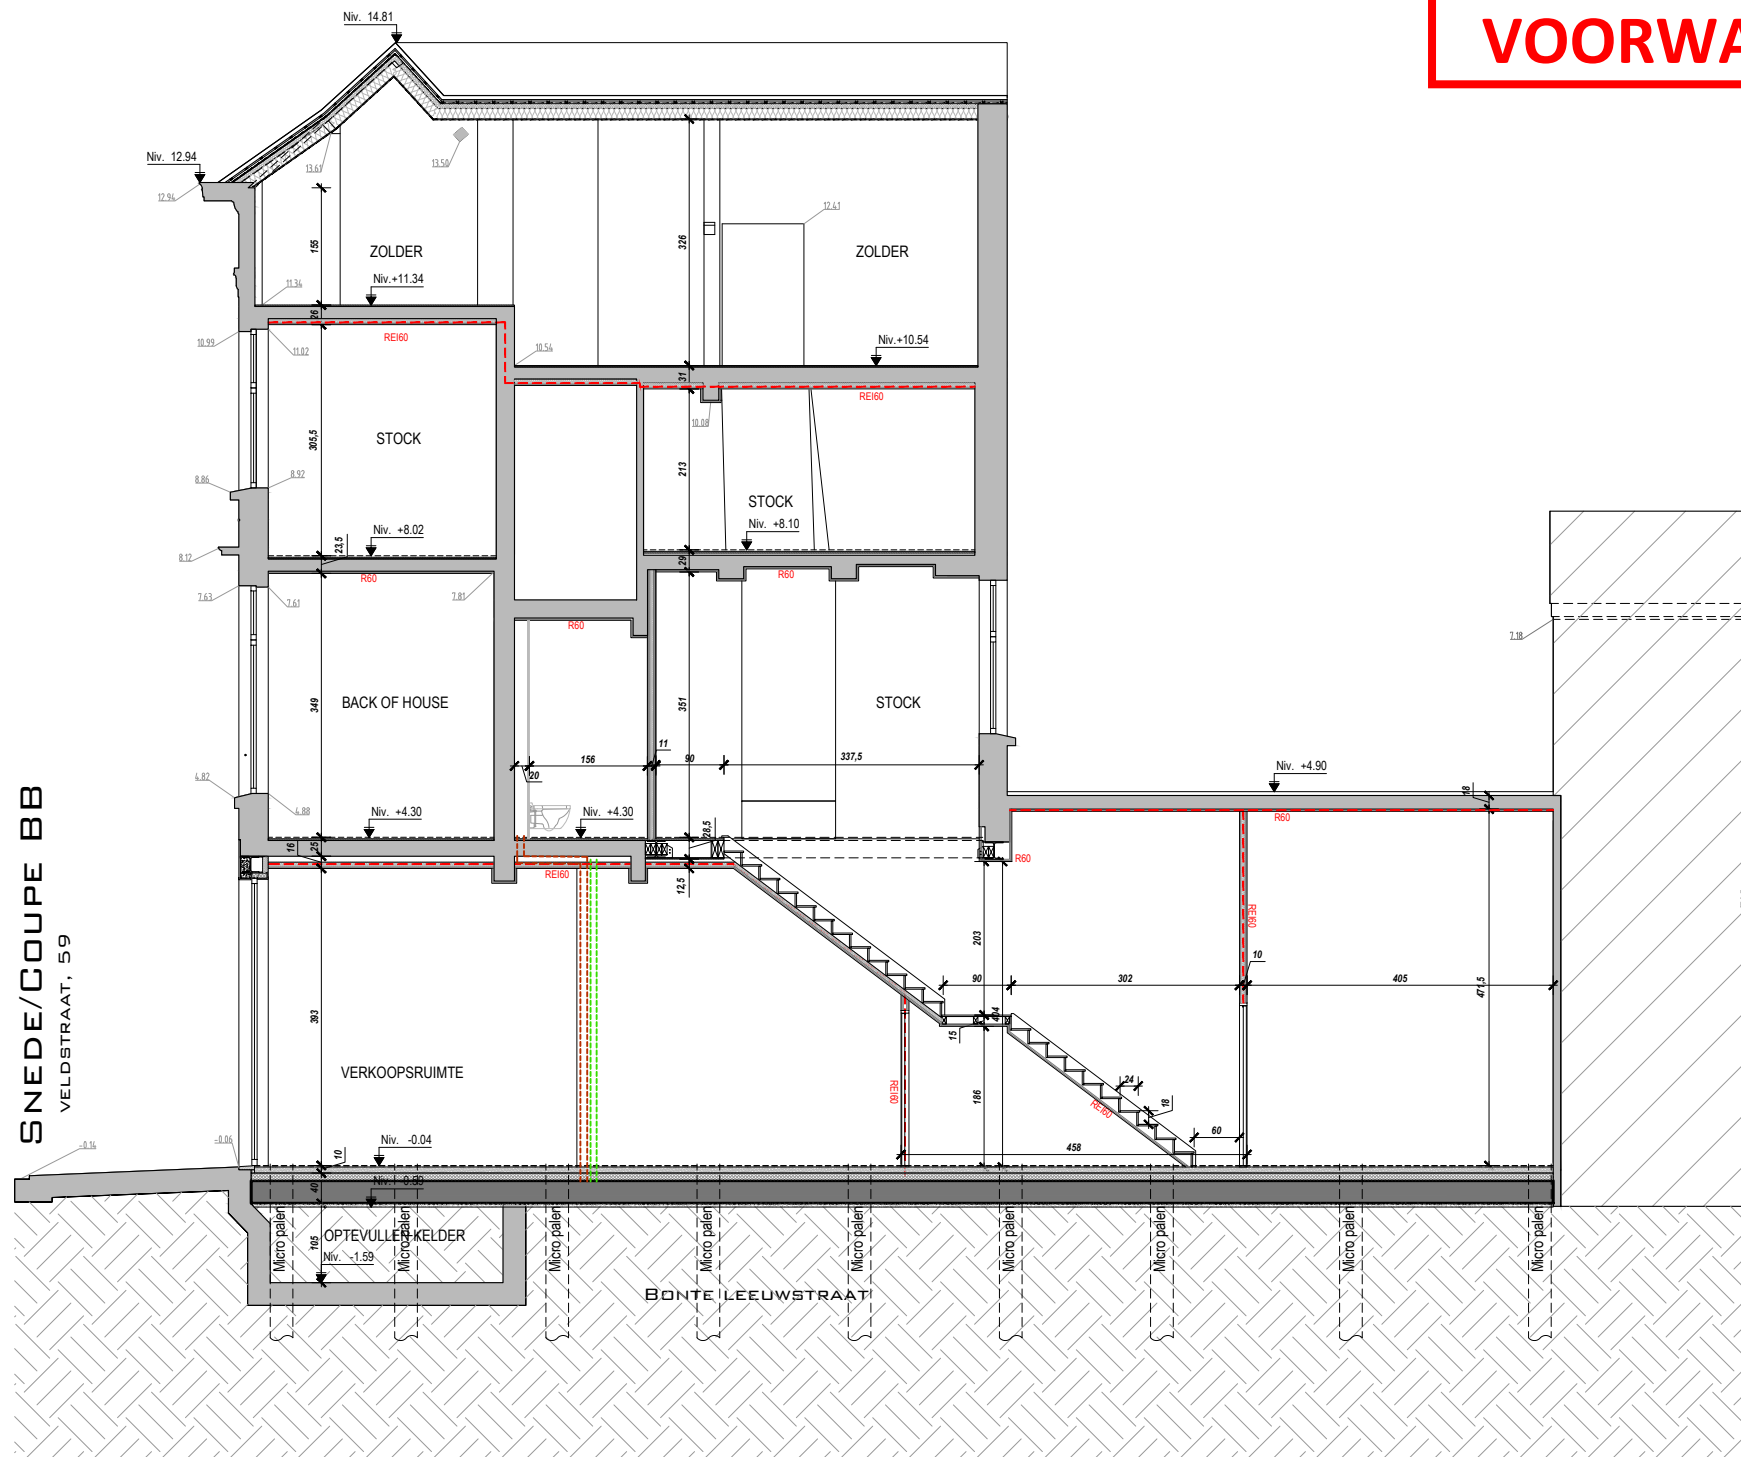

ZIE BIJZONDERE
VOORWAARDE(N)

LEGENDE

- Bestaande muur
- Nieuw metselwerk
- Afbraak
- Nieuw beton
- Gipswand
- Isolatie
- Bestaand terrein

LEGENDE

- Witte verf
- Wit geschilderd houten raam
- Zwart ijzerwerk
- Zwarte aluminium behuizing
- Zwarte baksteen
- Geanodiseerd aluminium raam
- Venster gesloten, beglazing wit geschilderd
- Nieuw verchroomd aluminium raam
- Nieuwe identieke witte houten frame

BA_VELDSTRAAT 59_S_N_25

Titel van het document: Voorziene toestand Snedé BB		Datum: 25/02/2025 Schaal: 1/100 0 50 150 PLAN IN CM		WIJZIGINGEN		PROJECT		ARCHITECT	
				Index	Datum	Auteur	Voorwerp	afbraak en heropbouw van een muur en GV vloerplaat Veldstraat 59 9000 Gent	
				A	-	-	-	SCA Assistant Real Estate Avenue Louise 176 1050 - Ixelles	
				B	-	-	-		
				C	-	-	-		
				D	-	-	-		
				E	-	-	-		
Project nr: 958		Projectfase: Bouwaanvraag		Document nr: BA-25		Index: -		BOUWHEER	
								Atelier d'Architecture Pierre Vanden Broeck sprl Brusselsesteenweg 111 - bus 1 1310 Terhulpen T +32 (0)2 655 13 60 F +32 (0)2 655 13 69 architectes@archipvb.com - www.aapvb.com	
								A A P V B L'ATELIER D'ARCHITECTURE PIERRE VANDEN BROECK	