

ZIE BIJZONDERE
VOORWAARDE(N)

LEGENDE

Bestaande muur

Nieuw metselwerk

Afbraak

Nieuw beton

Gipswand

Isolatie

Bestaand terrein

LEGENDE

①

Witte verf

②

Wit geschilderd houten raam

③

Zwart ijzerwerk

④

Zwarte aluminium behuizing

⑤

Zwarte baksteen

⑥

Geanodiseerd aluminium raam

⑦


Venster gesloten,
beglazing wit geschilderd

⑧

Nieuw verchroomd aluminium raam

⑨

Nieuwe identieke witte houten frame

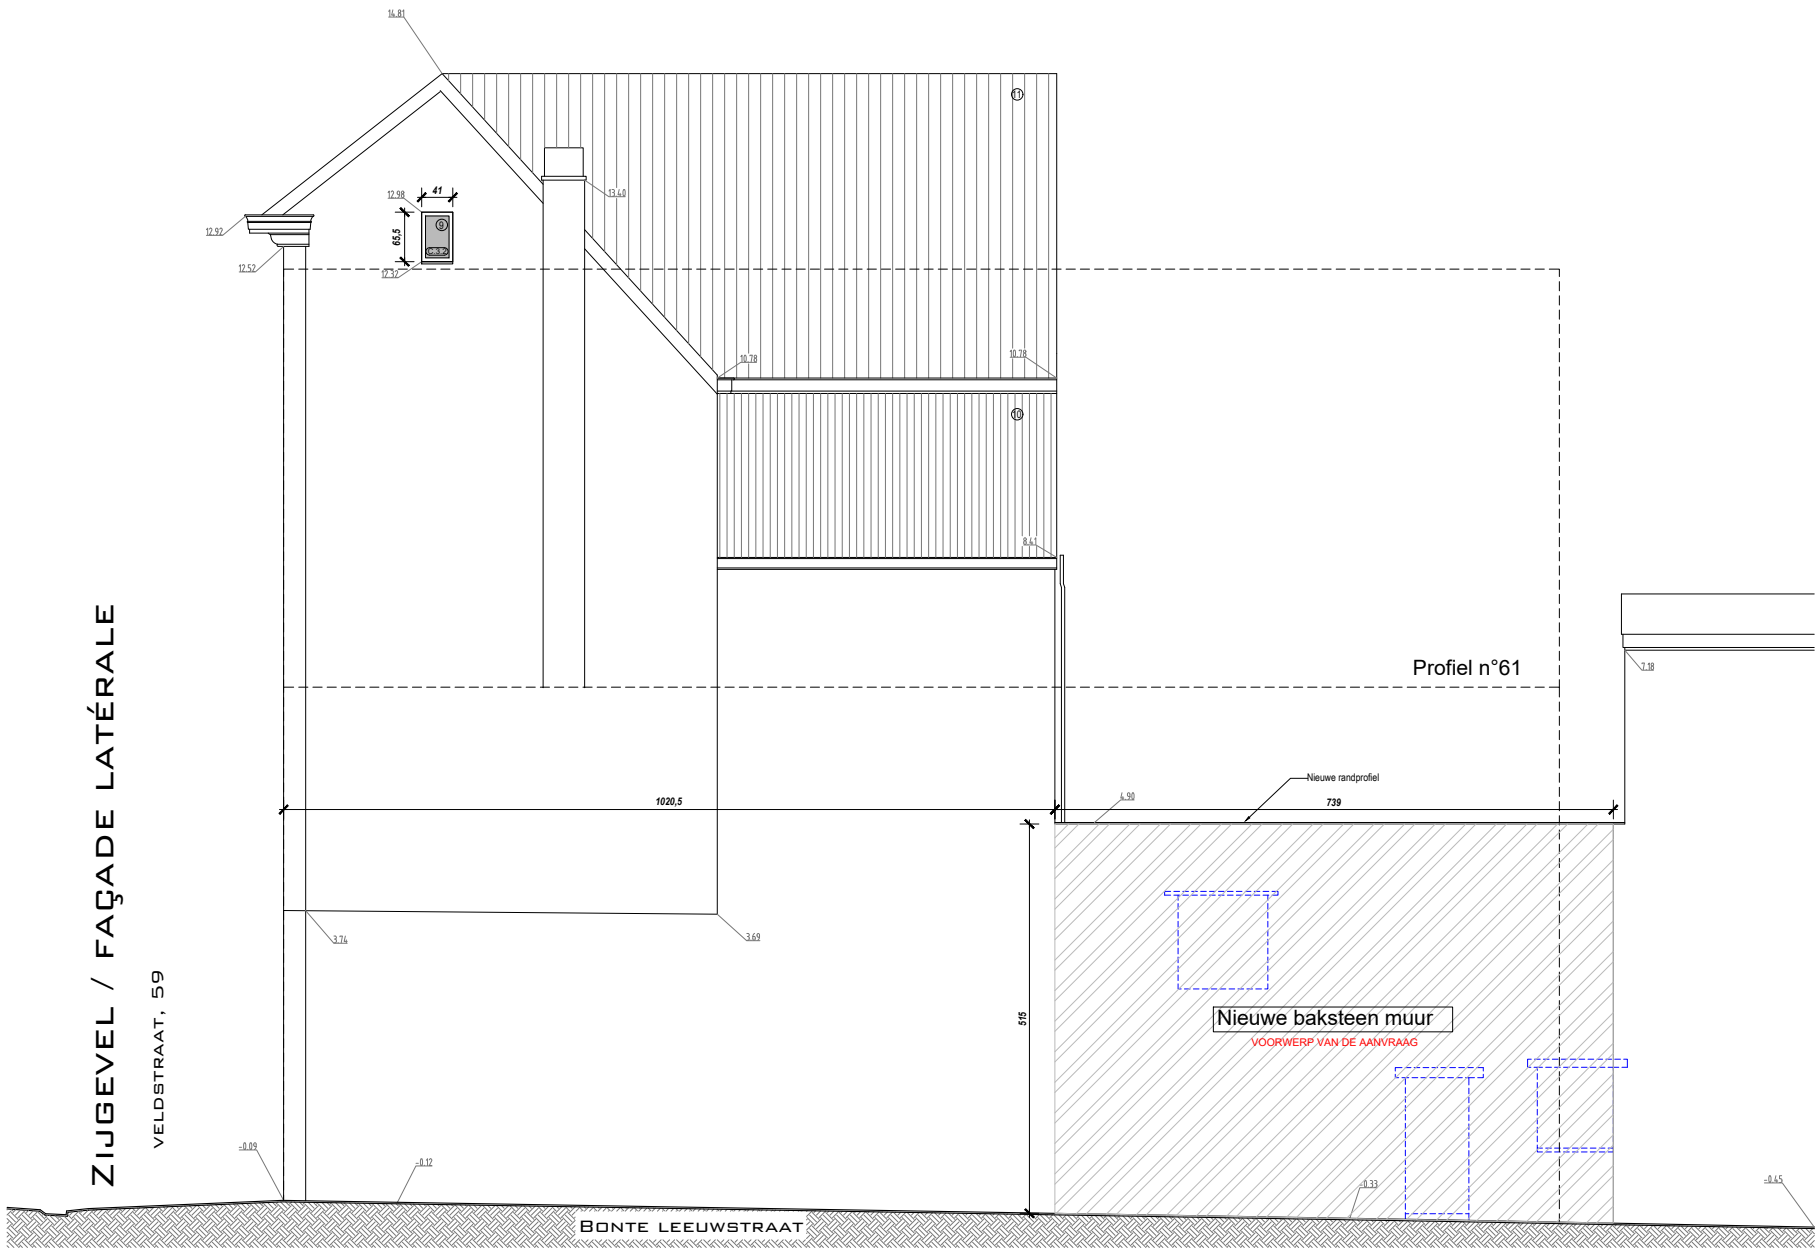

BA_VELDSTRAAT 59_G_N_22

Titel van het document: Voorziene toestand Zijgevel		Datum: 25/02/2025		Schaal: 1/100 0 50 150 PLAN IN CM		WIJZIGINGEN			PROJECT		ARCHITECT		A A P V B		
						Index	Datum	Auteur	Voorwerp	afbraak en heropbouw van een muur en GV vloerplaat Veldstraat 59 9000 Gent		Atelier d'Architecture Pierre Vanden Broeck sprl Brusselsesteenweg 111 - bus 1 1310 Terhulpen T +32 (0)2 655 13 60 F +32 (0)2 655 13 69 architectes@archipvb.com - www.aapvb.com			
Project nr:	Projectfase:	Document nr:	Index:			A	-	-	-	BOUWHEER					
958	Bouwaanvraag	BA-22	-			B	-	-	-	SCA Assistant Real Estate Avenue Louise 176 1050 - Ixelles					
						C	-	-	-						
						D	-	-	-						
						E	-	-	-						