



SNEDE/COUPE AA
VELDSTRAAT, 59

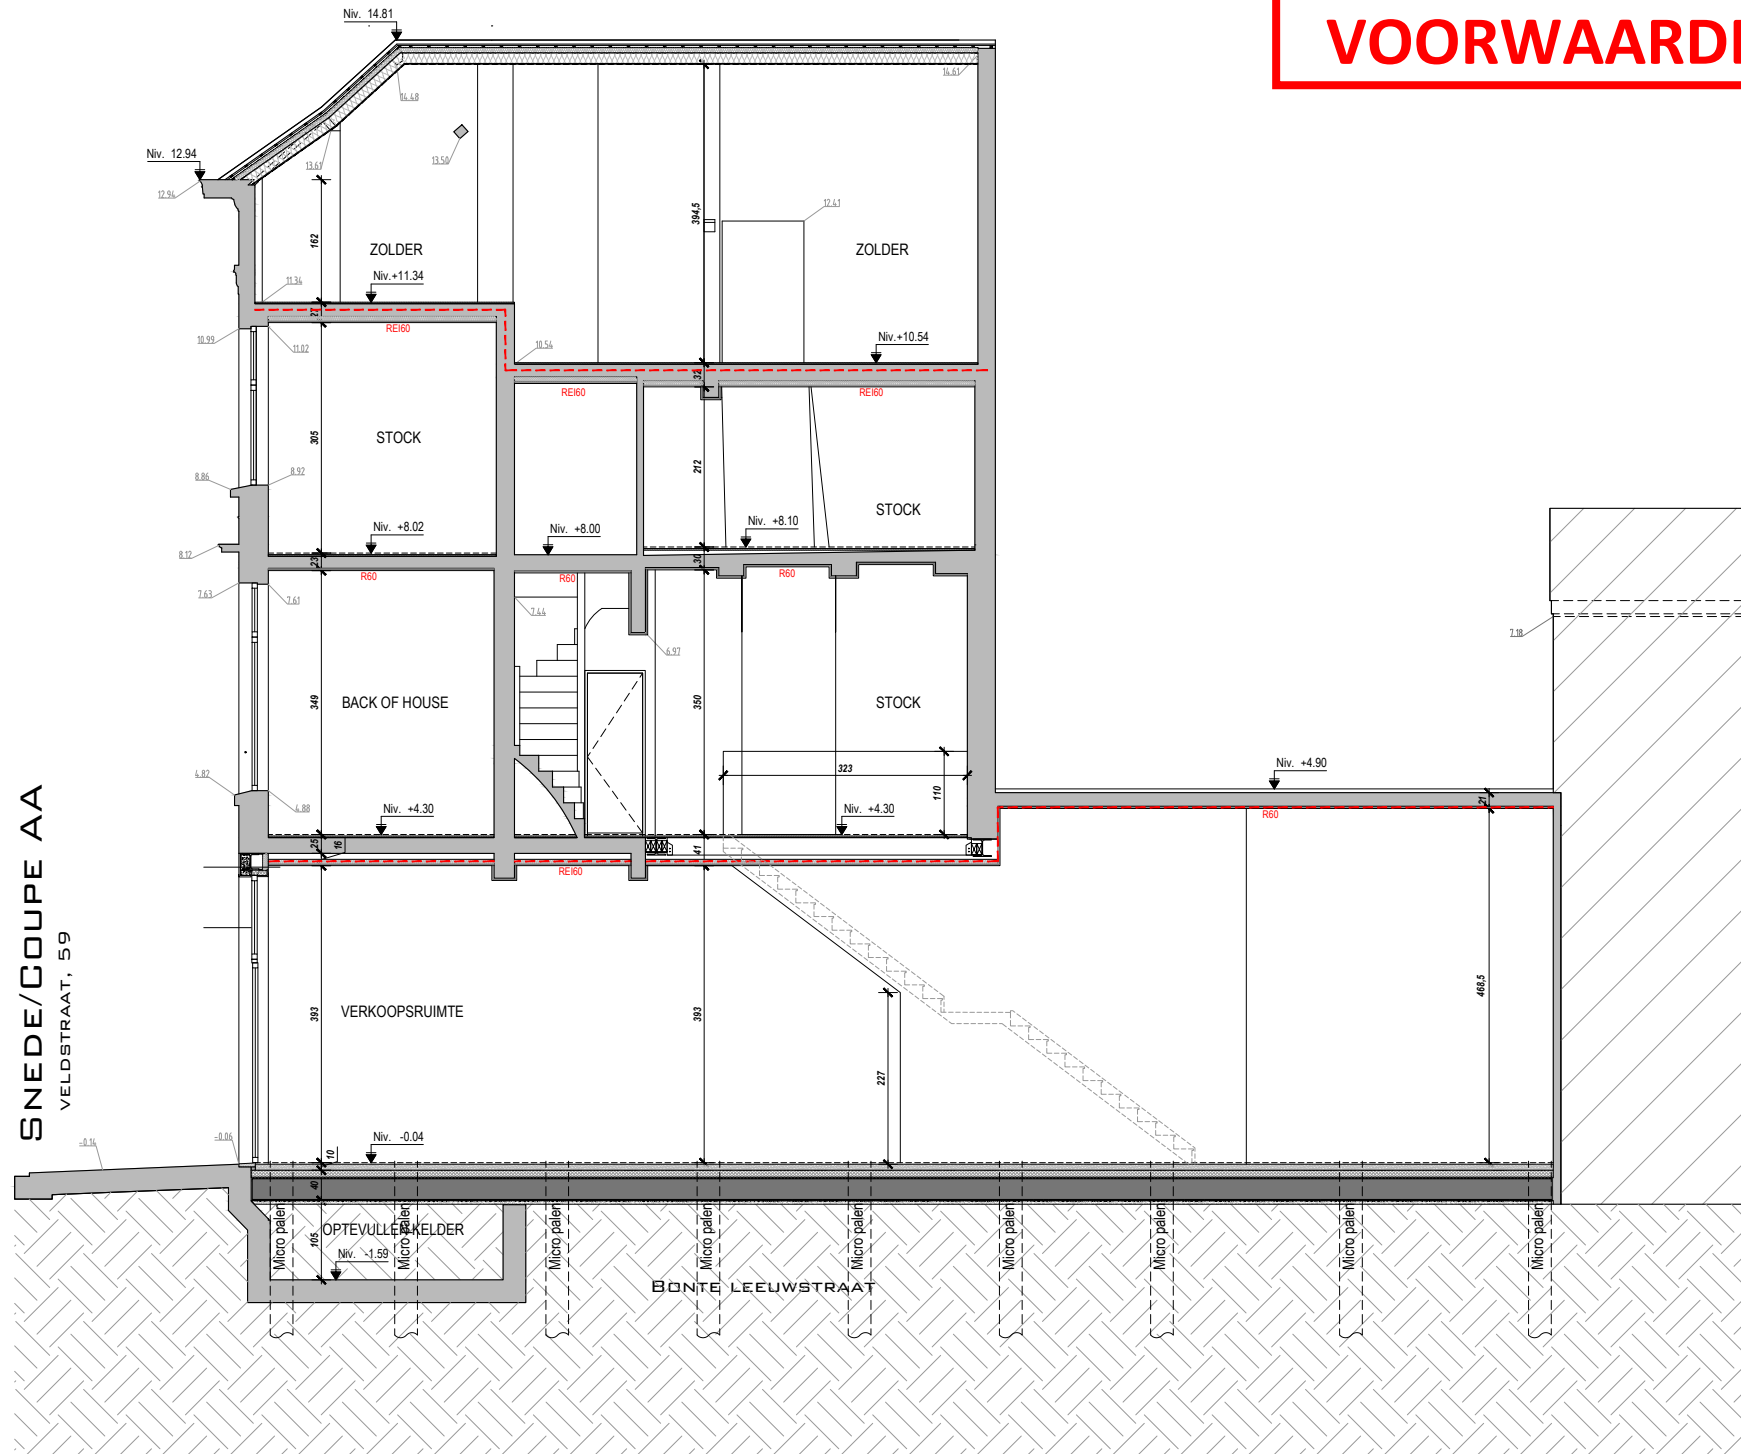

ZIE BIJZONDERE
VOORWAARDE(N)

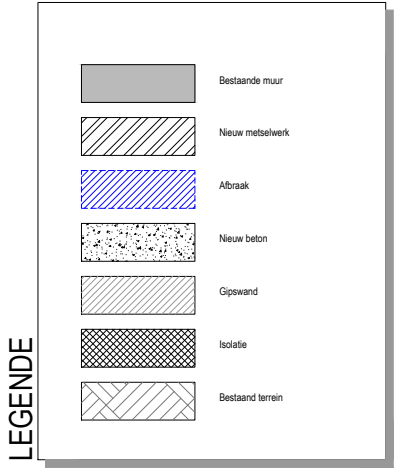

- LEGENDE
- ① Witte verf
 - ② Wit geschilderd houten raam
 - ③ Zwart ijzerwerk
 - ④ Zwarte aluminium behuizing
 - ⑤ Zwarte baksteen
 - ⑥ Geanodiseerd aluminium raam
 - ⑦ Venster gesloten, beglazing wit geschilderd
 - ⑧ Nieuw verchroomd aluminium raam
 - ⑨ Nieuwe identieke witte houten frame

BA_VELDSTRAAT 59_S_N_24

Titel van het document: Voorziene toestand Sneede AA		Datum: 25/02/2025 Schaal: 1/100 0 50 150 PLAN IN CM		WIJZIGINGEN		PROJECT		ARCHITECT		A A P V B	
Project nr: 958		Projectfase: Bouwaanvraag		Document nr: BA-24		Index: -		afbraak en heropbouw van een muur en GV vloerplaat Veldstraat 59 9000 Gent		Atelier d'Architecture Pierre Vanden Broeck sprl Brusselsesteenweg 111 - bus 1 1310 Terhulpen T +32 (0)2 655 13 60 F +32 (0)2 655 13 69 architectes@archipvb.com - www.aapvb.com	
								SCA Assistant Real Estate Avenue Louise 176 1050 - Ixelles		L'ATELIER D'ARCHITECTURE PIERRE VANDEN BROECK	