


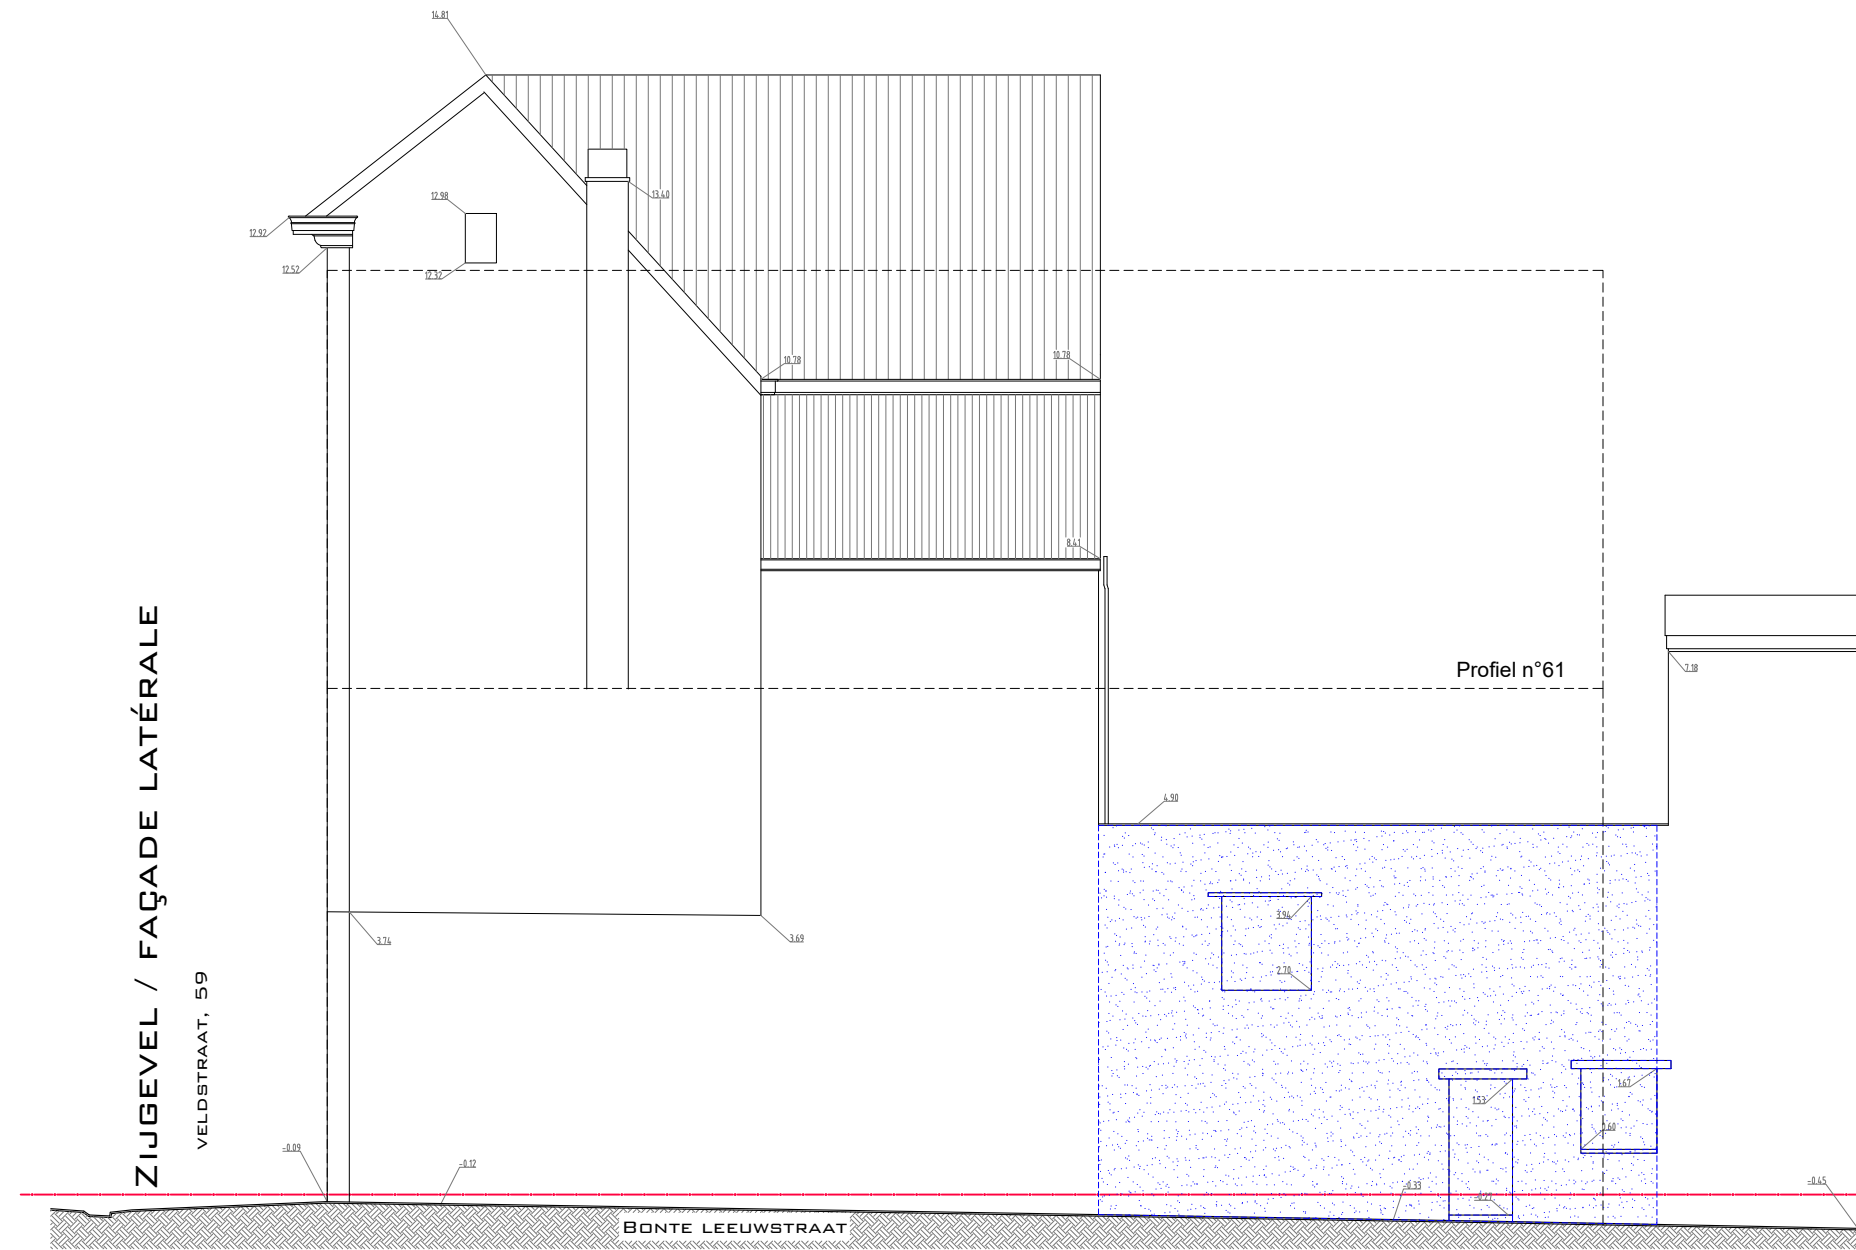

LEGENDE

Bestaande muur

Nieuw metselwerk

Afbraak

Nieuw beton

Gipswand

Isolatie

Bestaand terrein

LEGENDE

①

Witte verf

②

Wit geschilderd houten raam

③

Zwart ijzerwerk

④

Zwarte aluminium behuizing

⑤

Zwarte baksteen

⑥

Geanodiseerd aluminium raam

⑦

Venster gesloten, beglazing wit geschilderd

⑧

Nieuw verchroomd aluminium raam

⑨

Nieuwe identieke witte houten frame

BA_VELDSTRAAT 59_G_B_11

Titel van het document: Bestaande toestand Zijgevel		Datum: 25/02/2025		Schaal: 1/100 0 50 150 PLAN IN CM		WIJZIGINGEN			Voorwerp	PROJECT		afbraak en heropbouw van een muur en GV vloerplaat Veldstraat 59 9000 Gent		ARCHITECT		A A P V B L'ATELIER D'ARCHITECTURE PIERRE VANDEN BROECK	
		Project nr: 958		Projectfase: Bouwaanvraag		Document nr: BA-11		Index: .		BOUWHEER		SCA Assistant Real Estate Avenue Louise 176 1050 - Ixelles		architectes@archipvb.com - www.aapvb.com			
						A			-	-							
						B			-	-							
						C			-	-							
						D			-	-							
						E			-	-							