


ZIE BIJZONDERE
VOORWAARDE(N)

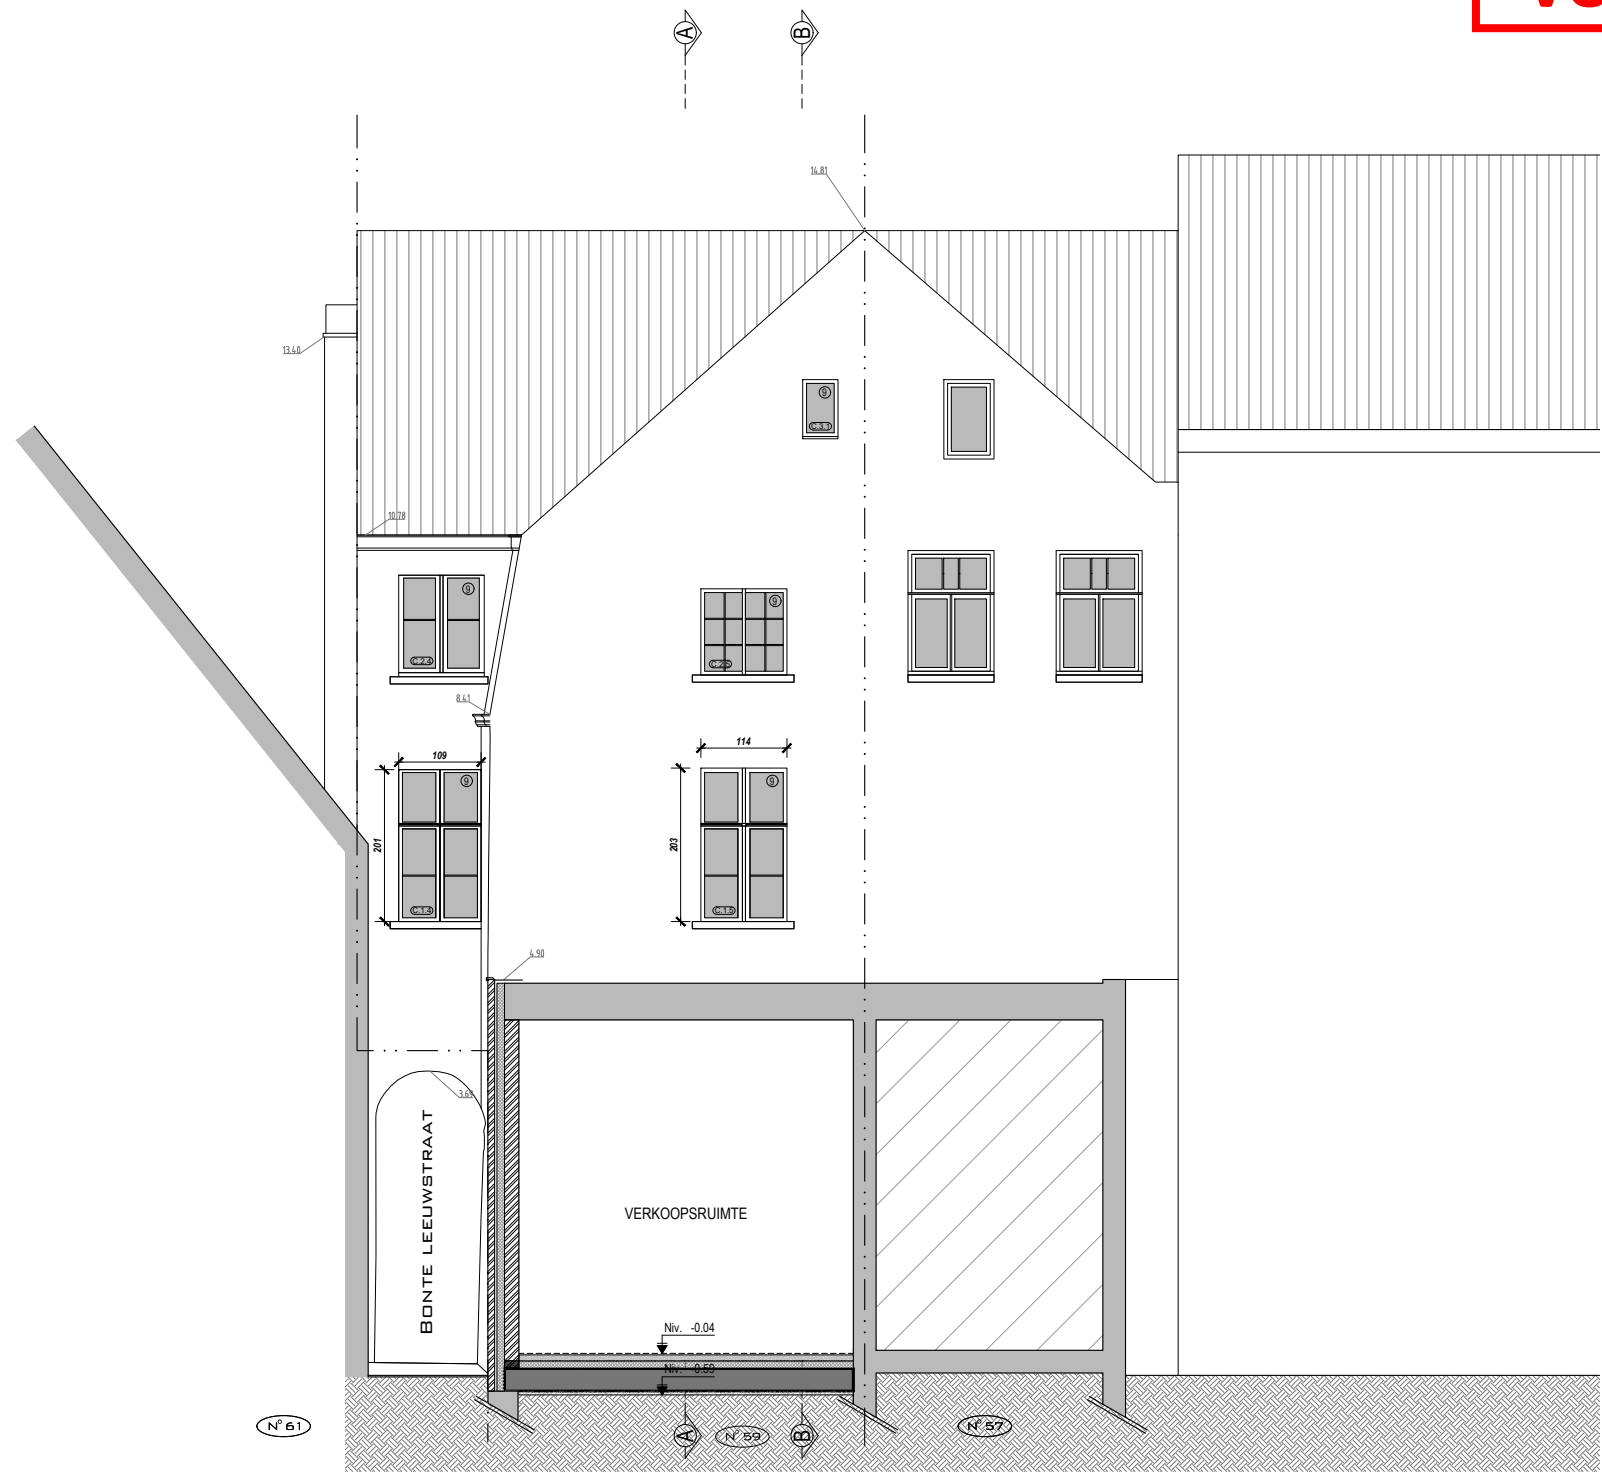

LEGENDE

[Symbol]	Bestaande muur
[Symbol]	Nieuw metselwerk
[Symbol]	Afbraak
[Symbol]	Nieuw beton
[Symbol]	Gipswand
[Symbol]	Isolatie
[Symbol]	Bestaand terrein

LEGENDE

①	Witte verf
②	Wit geschilderd houten raam
③	Zwart ijzerwerk
④	Zwarte aluminium behuizing
⑤	Zwarte baksteen
⑥	Geanodiseerd aluminium raam
⑦	Venster gesloten, beglazing wit geschilderd
⑧	Nieuw verchromd aluminium raam
⑨	Nieuwe identieke witte houten frame

BA_VELDSTRAAT 59_G_N_23

Titel van het document: Voorziene toestand Achtergevel		Datum: 25/02/2025 Schaal: 1/100 0 50 150 PLAN IN CM		WIJZIGINGEN <table><thead><tr><th>Index</th><th>Datum</th><th>Auteur</th></tr></thead><tbody><tr><td>A</td><td>-</td><td>-</td></tr><tr><td>B</td><td>-</td><td>-</td></tr><tr><td>C</td><td>-</td><td>-</td></tr><tr><td>D</td><td>-</td><td>-</td></tr><tr><td>E</td><td>-</td><td>-</td></tr></tbody></table>		Index	Datum	Auteur	A	-	-	B	-	-	C	-	-	D	-	-	E	-	-	PROJECT afbraak en heropbouw van een muur en GV vloerplaat Veldstraat 59 9000 Gent		ARCHITECT Atelier d'Architecture Pierre Vanden Broeck sprl Brusselsesteenweg 111 - bus 1 1310 Terhulpen T +32 (0)2 655 13 60 F +32 (0)2 655 13 69 architectes@archipvb.com - www.aapvb.com		A A P V B L'ATELIER D'ARCHITECTURE PIERRE VANDEN BROECK	
Index	Datum	Auteur																											
A	-	-																											
B	-	-																											
C	-	-																											
D	-	-																											
E	-	-																											
Project nr: 958	Projectfase: Bouwaanvraag	Document nr: BA-23	Index: -	Voorwerp		BOUWHEER SCA Assistant Real Estate Avenue Louise 176 1050 - Ixelles																							